

# TYPE 5 design, 1 units



电力 照明 动力  
 暖通 结构 给排水  
 会 密

Copyright 2016.

本图版权归浙江普天集成房屋有限公司所有，基本工图中本图的所有权均归本公司所有。  
 THE OWNERSHIP OF THE COPYRIGHT IN THIS DRAWING REMAINS BY ZHEJIANG PUTIAN INTEGRATED HOUSING CO., LTD. WRITTEN CONSENT MUST BE OBTAINED BEFORE ANY USE OR REPRODUCTION OF THE DRAWING.

Rev.	Description	Date	Who send

**PTH**

Zhejiang Putian integrated housing Co., Ltd.  
Hangzhou Zhonggu Architecture Design (Institute) Co., Ltd.

证书等级	
证书编号	

合作设计单位  
Cooperative Designer

工序 Process	签名 Signature	日期 Date
审定 Authorized By		
审核 Verified By		
项目负责人 Process		
校对人 Checked By		
设计 Designed By		
制图 Drawn By		

执业印章  
Engineer Signature

出图印章  
Engineer Signature

项目名称  
Project Name

澳大利亚-集装箱


题名  
Title

3D

工程编号 No.	PT220307	专业 Prof.	JZ
比例 Scale		图号 Fig. No.	J0-1

未盖技术出图章 本图纸无效  
This drawing is valid only after being stamped and

电	力			
强	电			
给	水			
排	水			
会	审			
密				

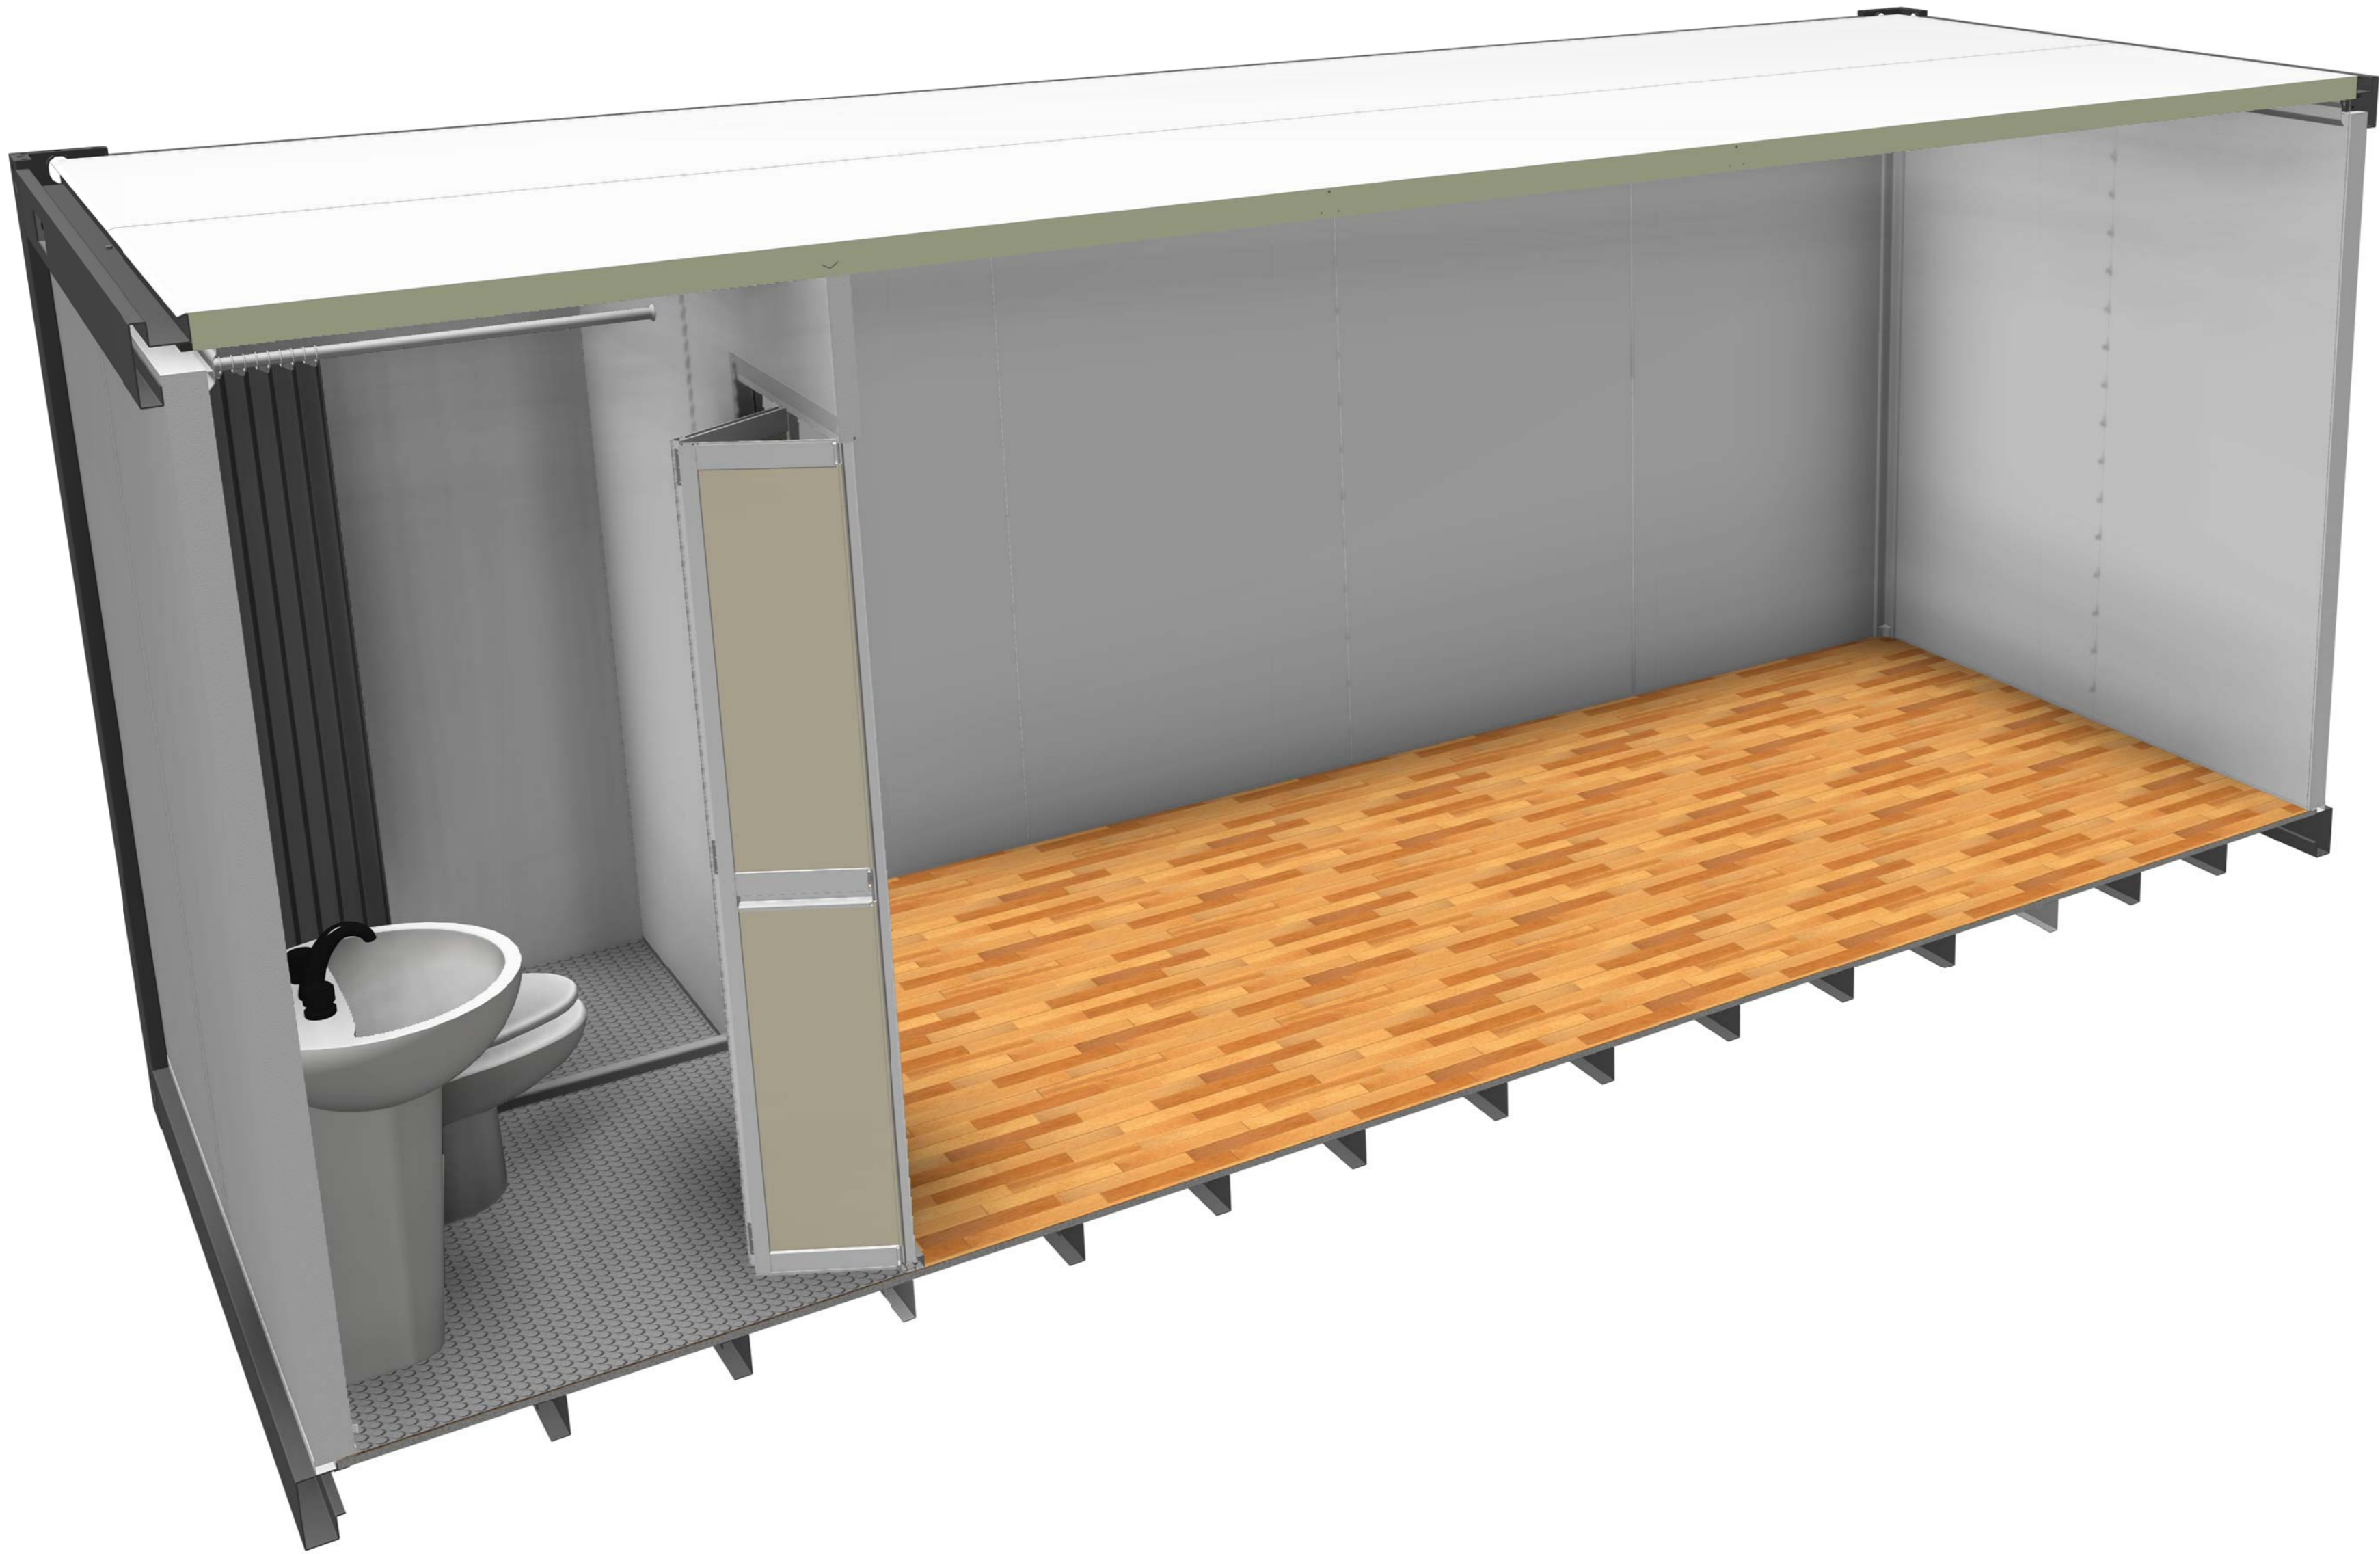

Copyright 2016.

本图版权归浙江普天集成房屋有限公司所有，基本工图中未标注的尺寸均按建筑制图标准。  
 THE OWNERSHIP OF THE COPYRIGHT IN THIS DRAWING REMAINS BY ZHEJIANG PUTIAN INTEGRATED HOUSING CO., LTD. WRITTEN CONSENT MUST BE OBTAINED BEFORE RE-USE OR REPRODUCTION OF THE DRAWING.

版本 Rev.	修改内容 Description	日期 Date	负责人 who send
------------	---------------------	------------	-----------------

**PTH**

Zhejiang Putian integrated housing Co., Ltd.  
 Hangzhou Zhonggu Architecture Design (Institute) Co., Ltd.

证书等级	
证书编号	

合作设计单位  
 Cooperative Designer

工序 Process	签名 Signature	日期 Date
审定 Authorized By		
审核 Verified By		
项目负责人 Process		
校对人 Checked By		
设计 Designed By		
制图 Drawn By		

执业签字  
 Engineer Signature

出图签字  
 Engineer Signature

项目名称  
 Project Name  
**澳大利亚-集装箱**


题名  
 Title  
**3D**

工程编号 Project No.	PT220307	专业 Major	JZ
比例 Scale	1:1	图号 Drawing No.	J0-2

未盖技术出图章 本图纸无效  
 This drawing is valid only after being stamped and  
 This drawing is invalid without the technical drawing stamp.



电力	暖通	动力
结构	给排水	
暖通		
给排水		
结构		
电力		
动力		

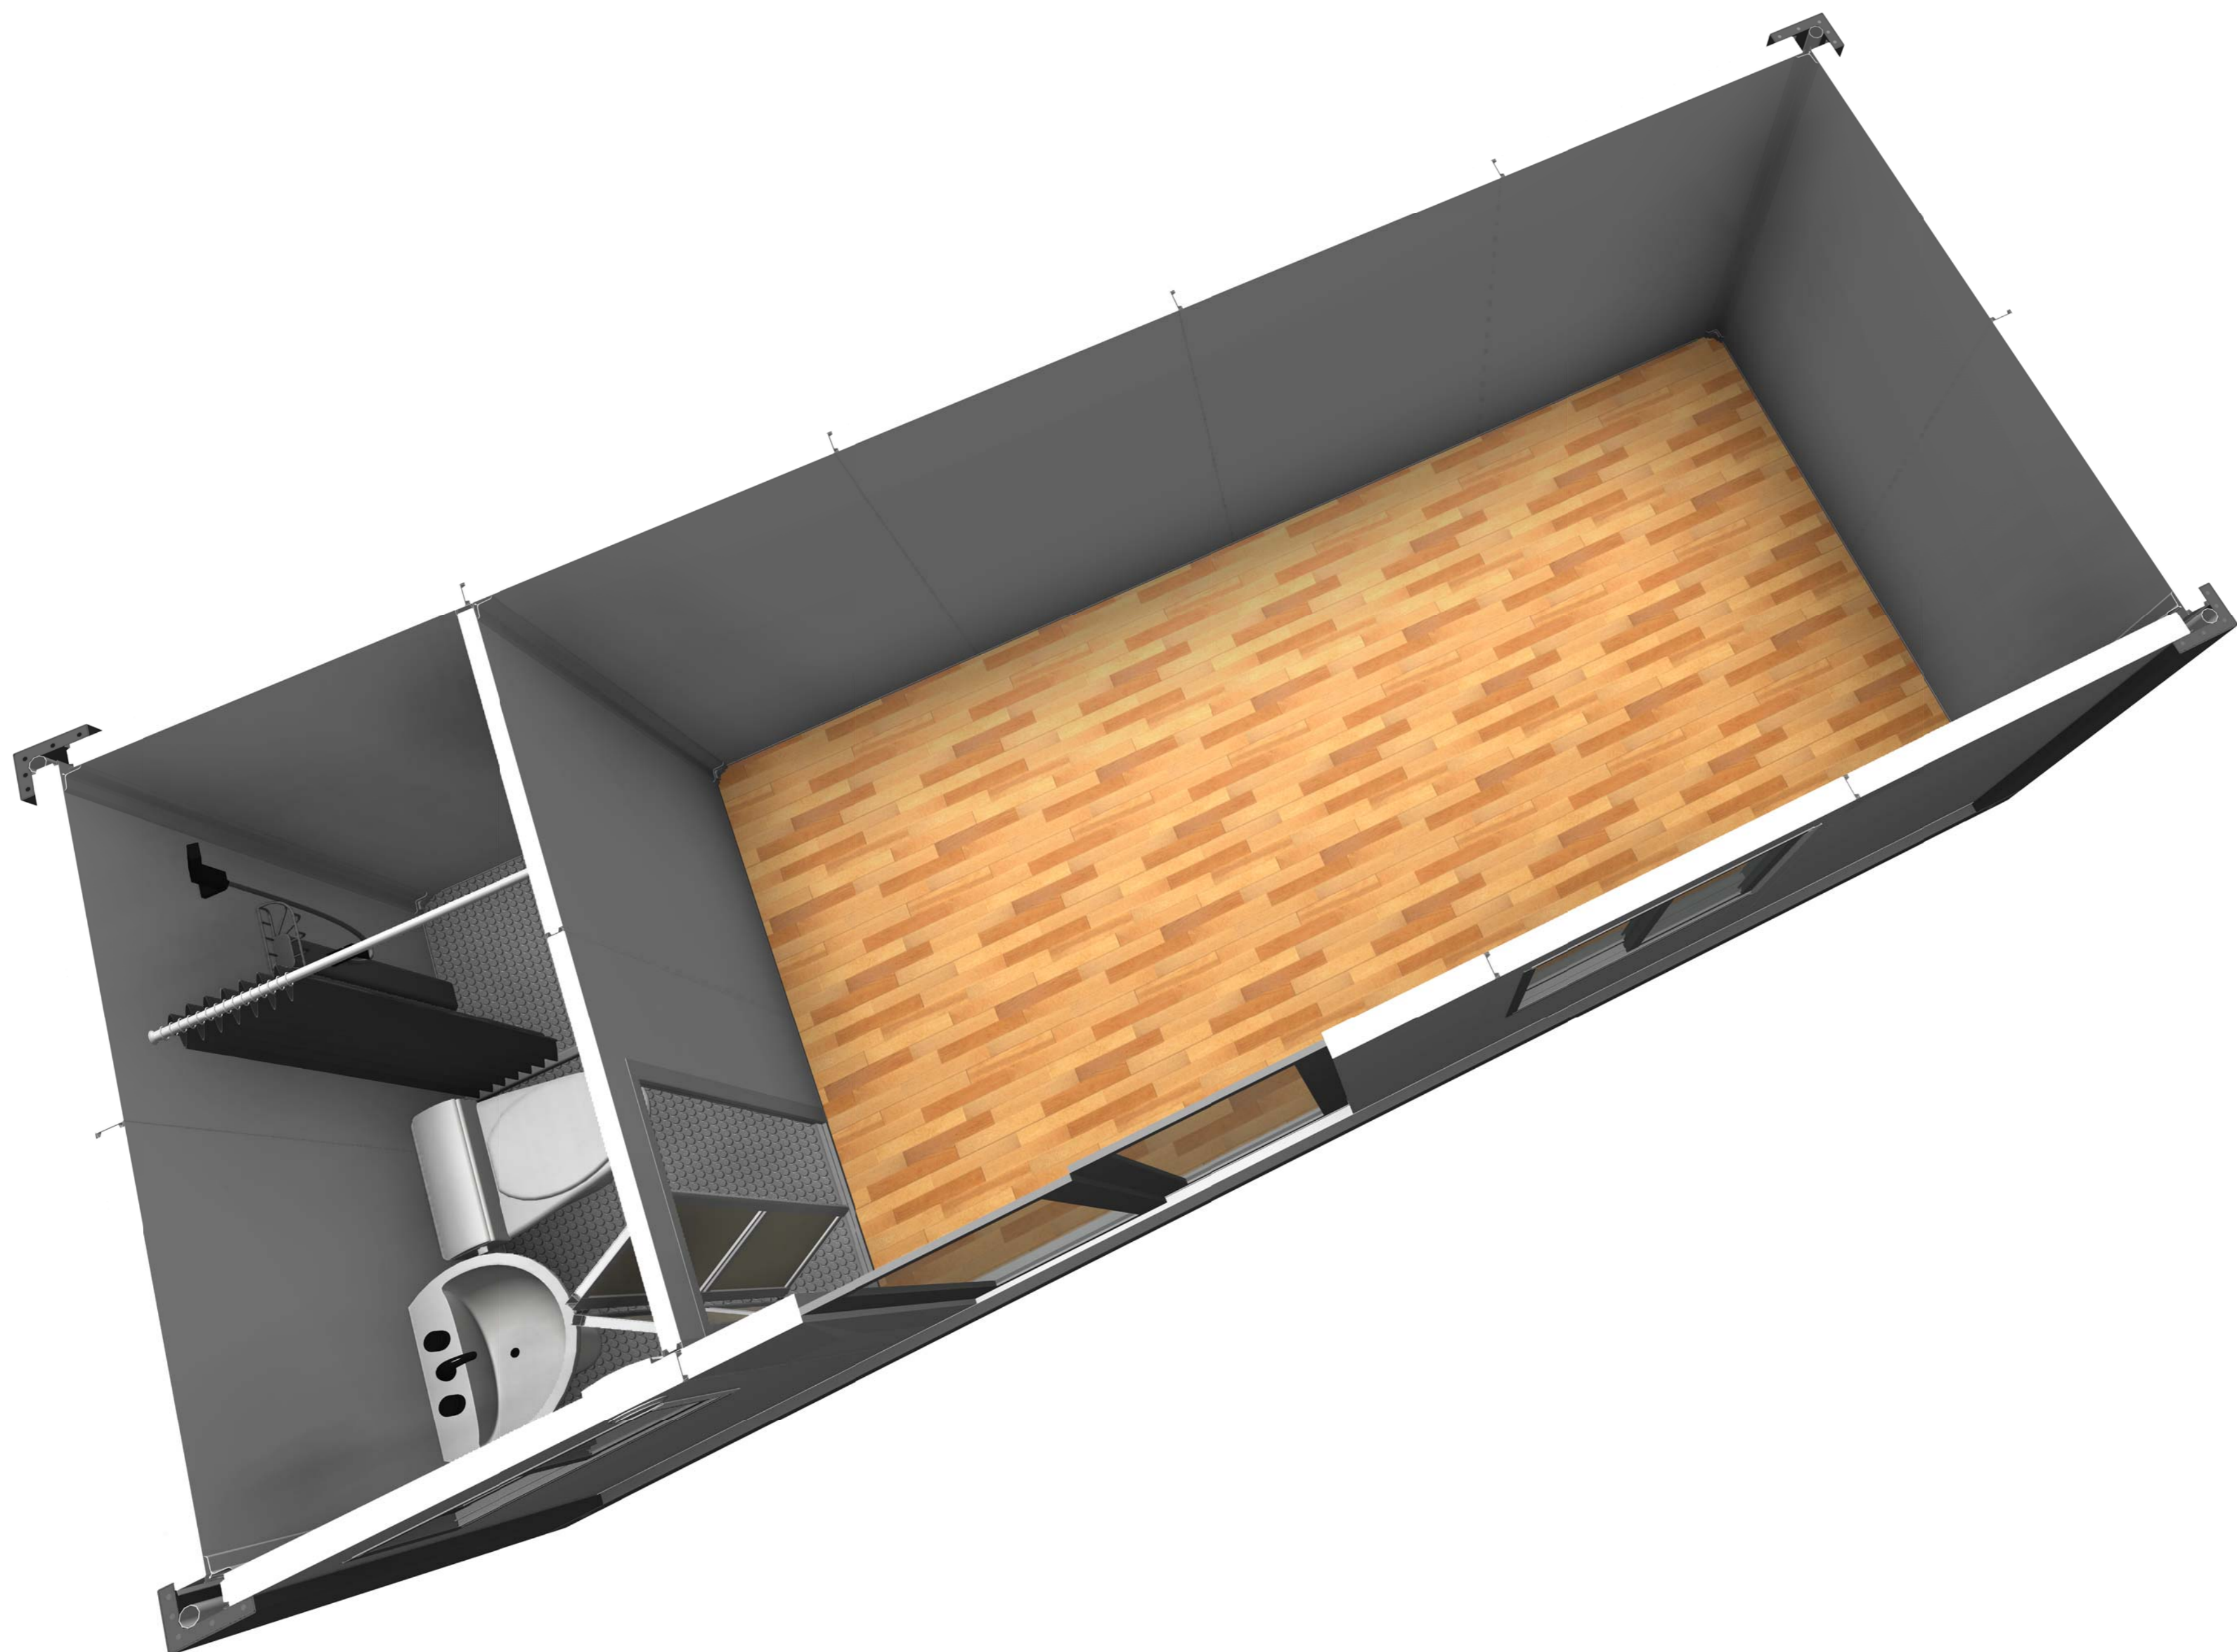

Copyright 2016.  
 本图版权归浙江普天集成房屋有限公司所有，基本工图中未标注的尺寸均按图例和标准。  
 此图版权归浙江普天集成房屋有限公司所有，基本工图中未标注的尺寸均按图例和标准。  
 THE OWNERSHIP OF THE COPYRIGHT IN THIS DRAWING REMAINS WITH ZHEJIANG PUTIAN INTEGRATED HOUSING CO., LTD. WRITTEN CONSENT MUST BE OBTAINED BEFORE ANY REPRODUCTION OF THE DRAWING.

版本	修改内容	日期	负责人
Rev.	Description	Date	who send

**PTH**  
 Zhejiang Putian integrated housing Co., Ltd.  
 Hangzhou Zhonggu Architecture Design (Institute) Co., Ltd.

证书等级  
 证书编号  
 合作设计单位  
 Cooperative Designer

工序	签名	日期
Proces	Signature	Date
审定		
Authorized By		
审核		
Verified By		
项目负责人		
Proces		
校对人		
Checked By		
设计		
Designed By		
制图		
Drawn By		

执业签章  
 Engineer Signature

出图签章  
 Engineer Signature


项目名称  
 Project Name  
**澳大利亚-集装箱**

题名  
**3D**

工程编号	PT220307	专业	JZ
比例		图号	J0-3

未盖技术出图章 本图纸无效  
 This drawing is valid only after being stamped and  
 This drawing is valid only after being stamped and

电力	暖通	动力
结构	给排水	
暖通		
给排水		
动力		

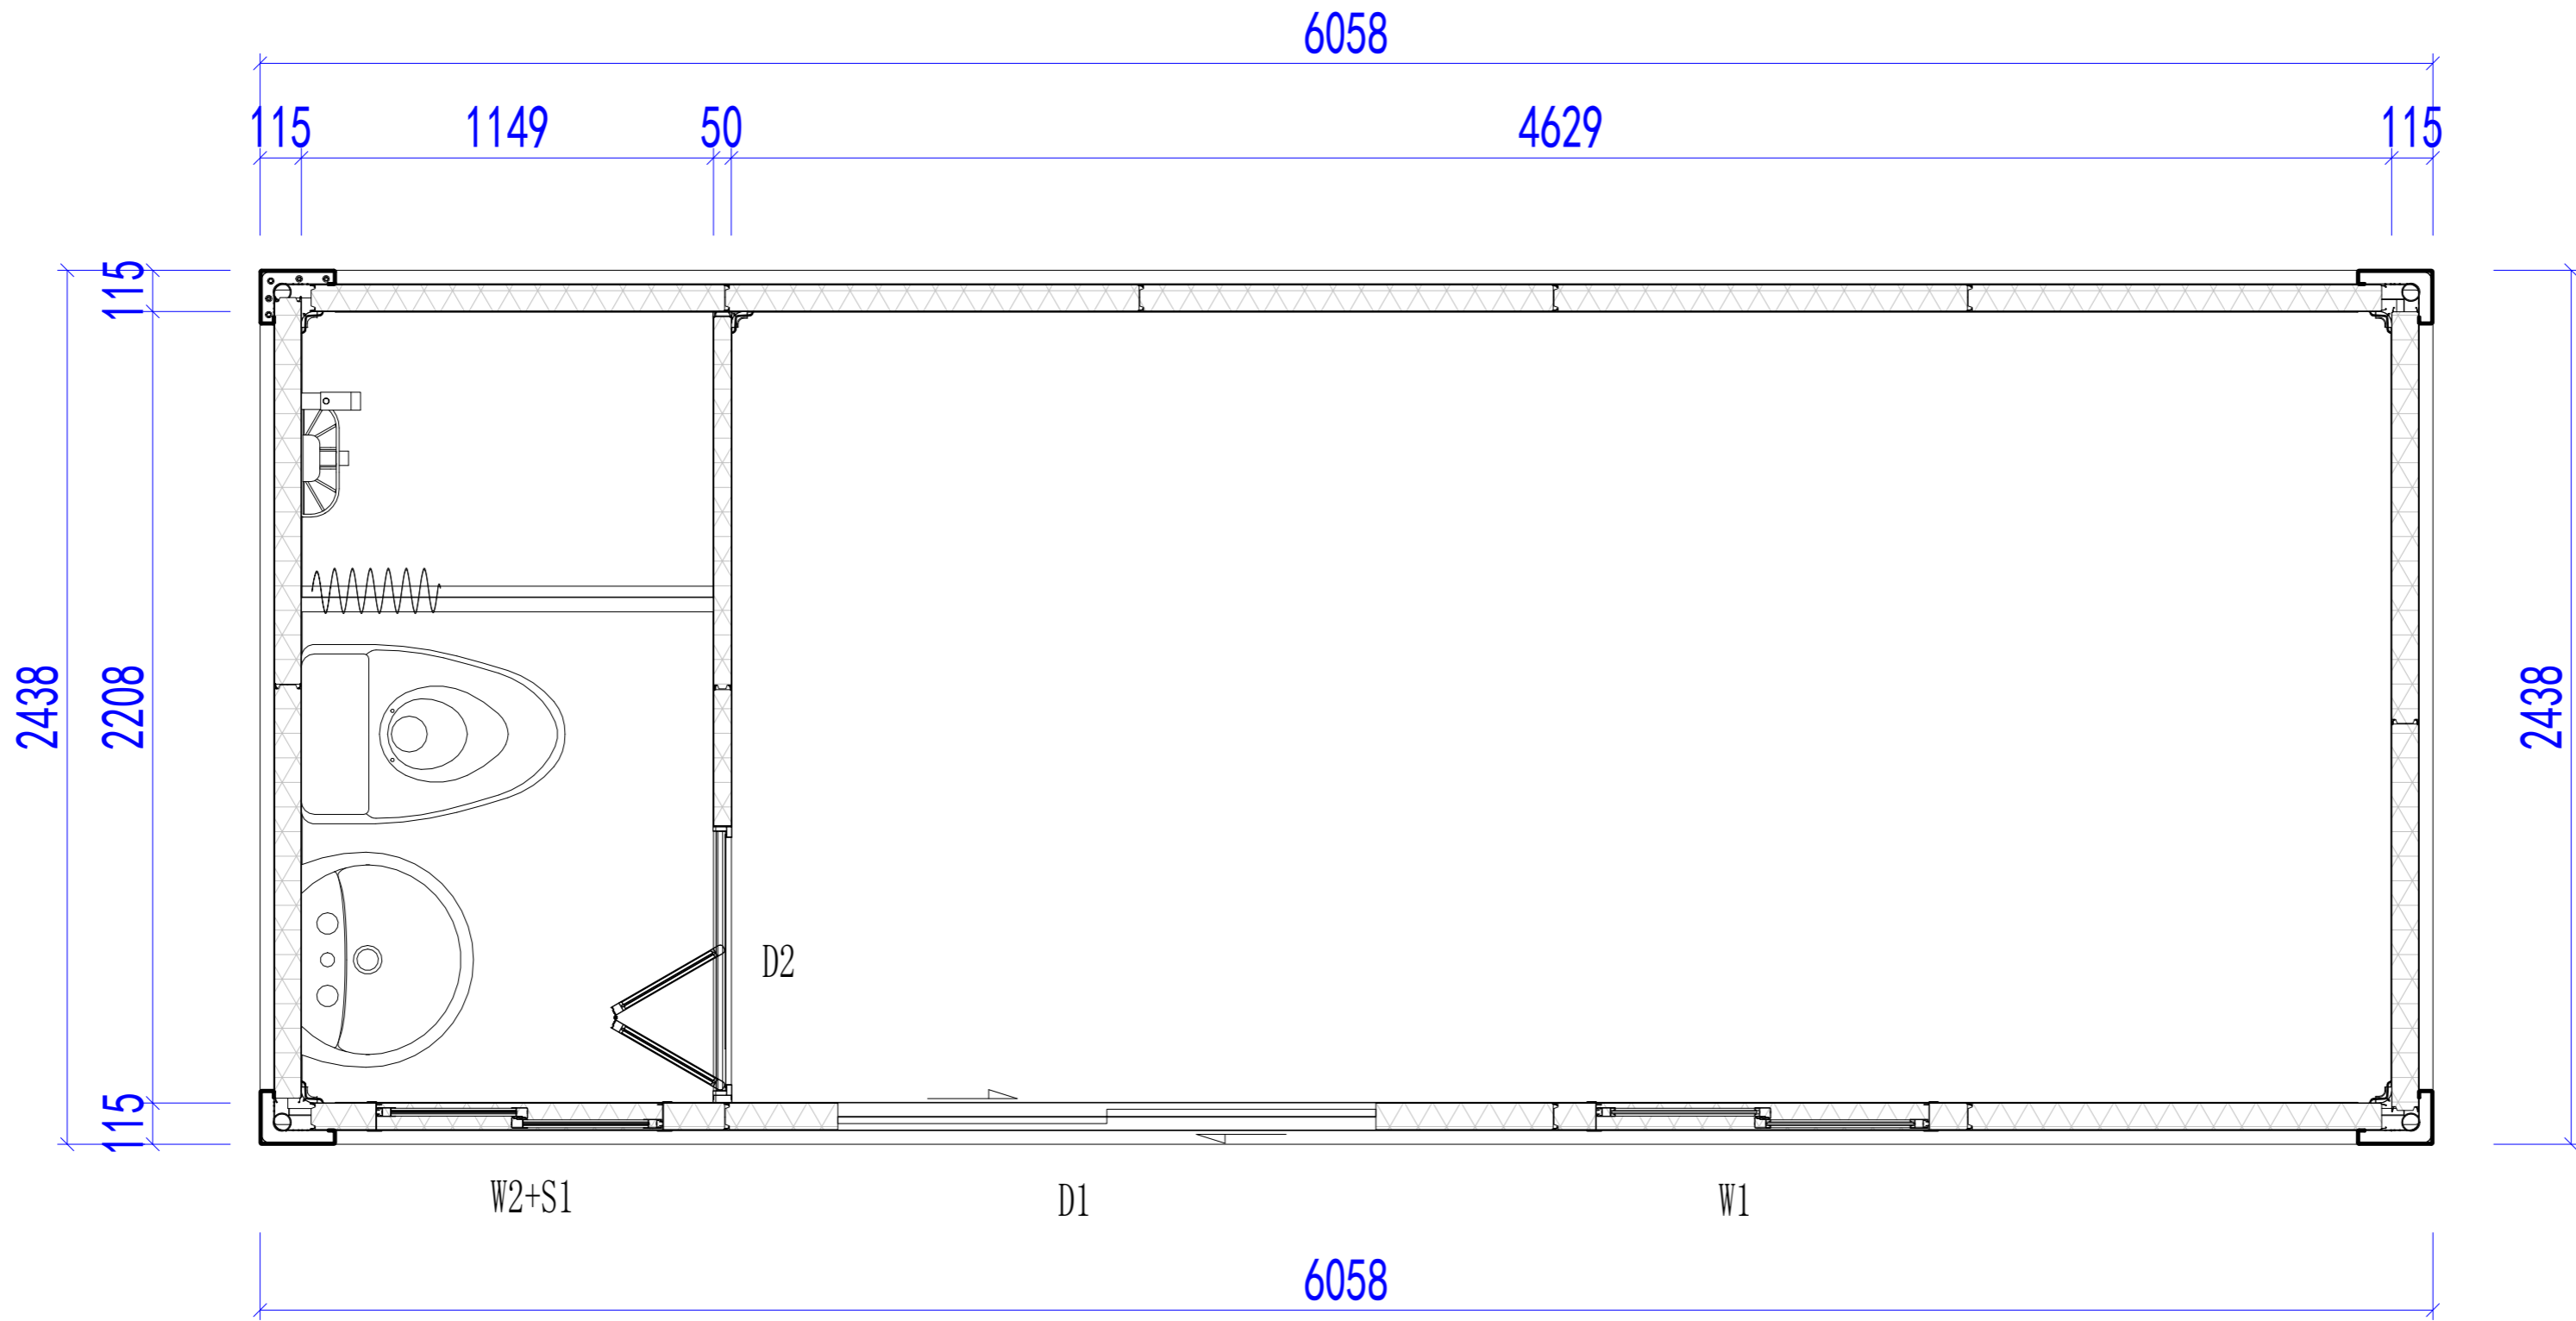

LAYOUT PLAN

Copyright 2016.  
 本图版权归浙江普天集成房屋有限公司所有，基本工图版权归浙江普天集成房屋有限公司所有。  
 THE OWNERSHIP OF THE COPYRIGHT IN THIS DRAWING REMAINS BY ZHEJIANG PUTIAN INTEGRATED HOUSING CO., LTD. WRITTEN CONSENT MUST BE OBTAINED BEFORE ANY USE OR REPRODUCTION OF THE DRAWING.

Rev.	Description	Date	Who send
------	-------------	------	----------



Zhejiang Putian integrated housing Co., Ltd.  
 Hangzhou Zhonggu Architecture Design (Institute) Co., Ltd.

证书等级	
证书编号	

合作设计单位  
 Cooperative Designer

工序 Process	签名 Signature	日期 Date
审定 Authorized By		
审核 Verified By		
项目负责人 Process		
校对 Checked By		
设计 Designed By		
制图 Drawn By		

执业印章  
 Engineer Signature

出图印章  
 Engineer Signature


项目名称  
 Project Name  
 澳大利亚-集装箱

题名  
 Title  
 平面布置图


工程编号 No.	PT220307	专业 Prof.	JZ
比例 Scale		图号 No.	J0-4

未盖技术出图章 本图纸无效  
 This drawing is valid only after being stamped and  
 This drawing is invalid if not stamped.


电力	照明	动力
暖通	给排水	
结构		
密封		

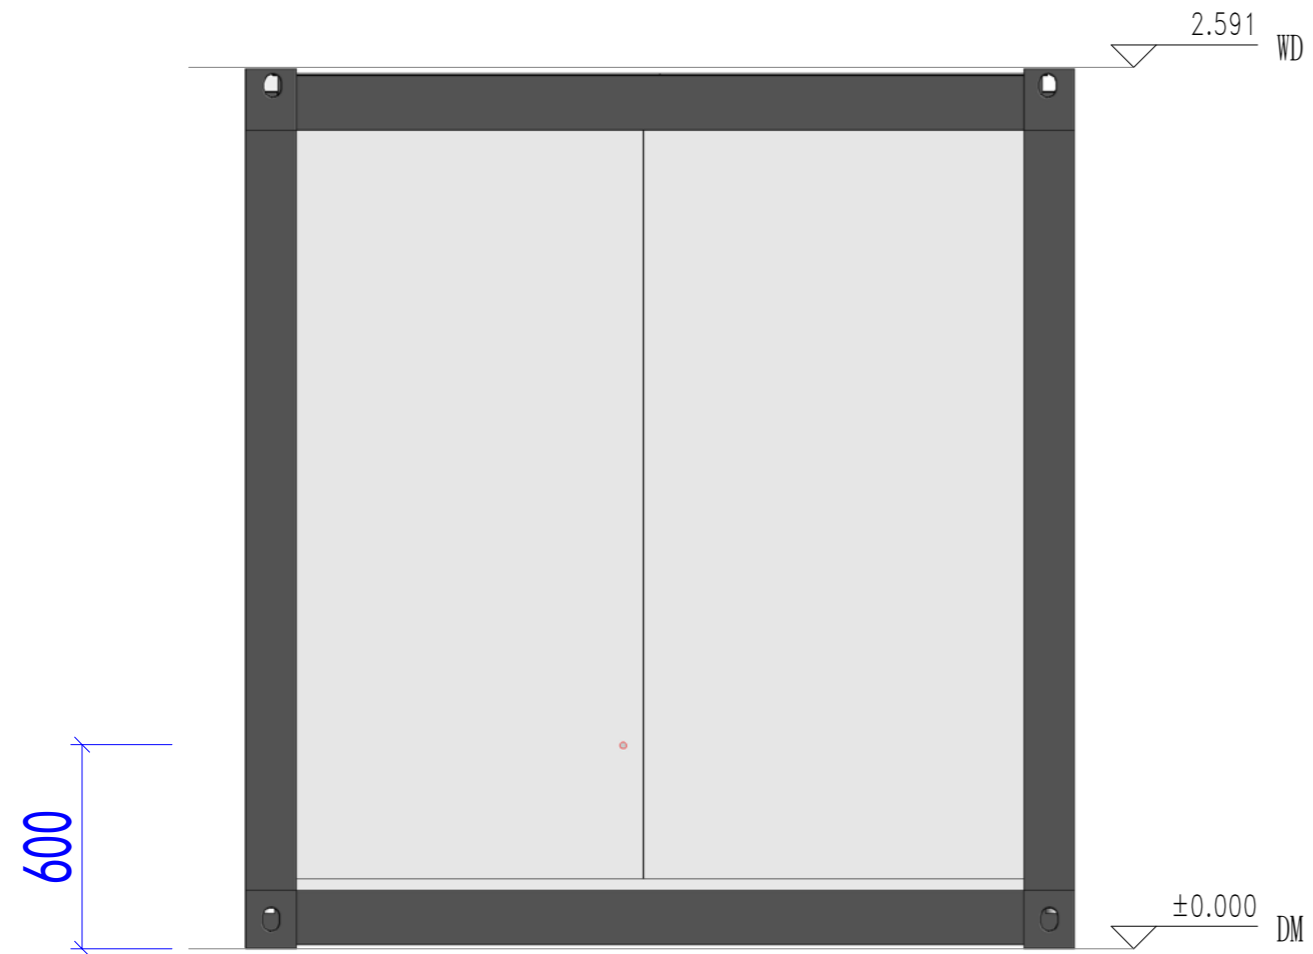

EAST

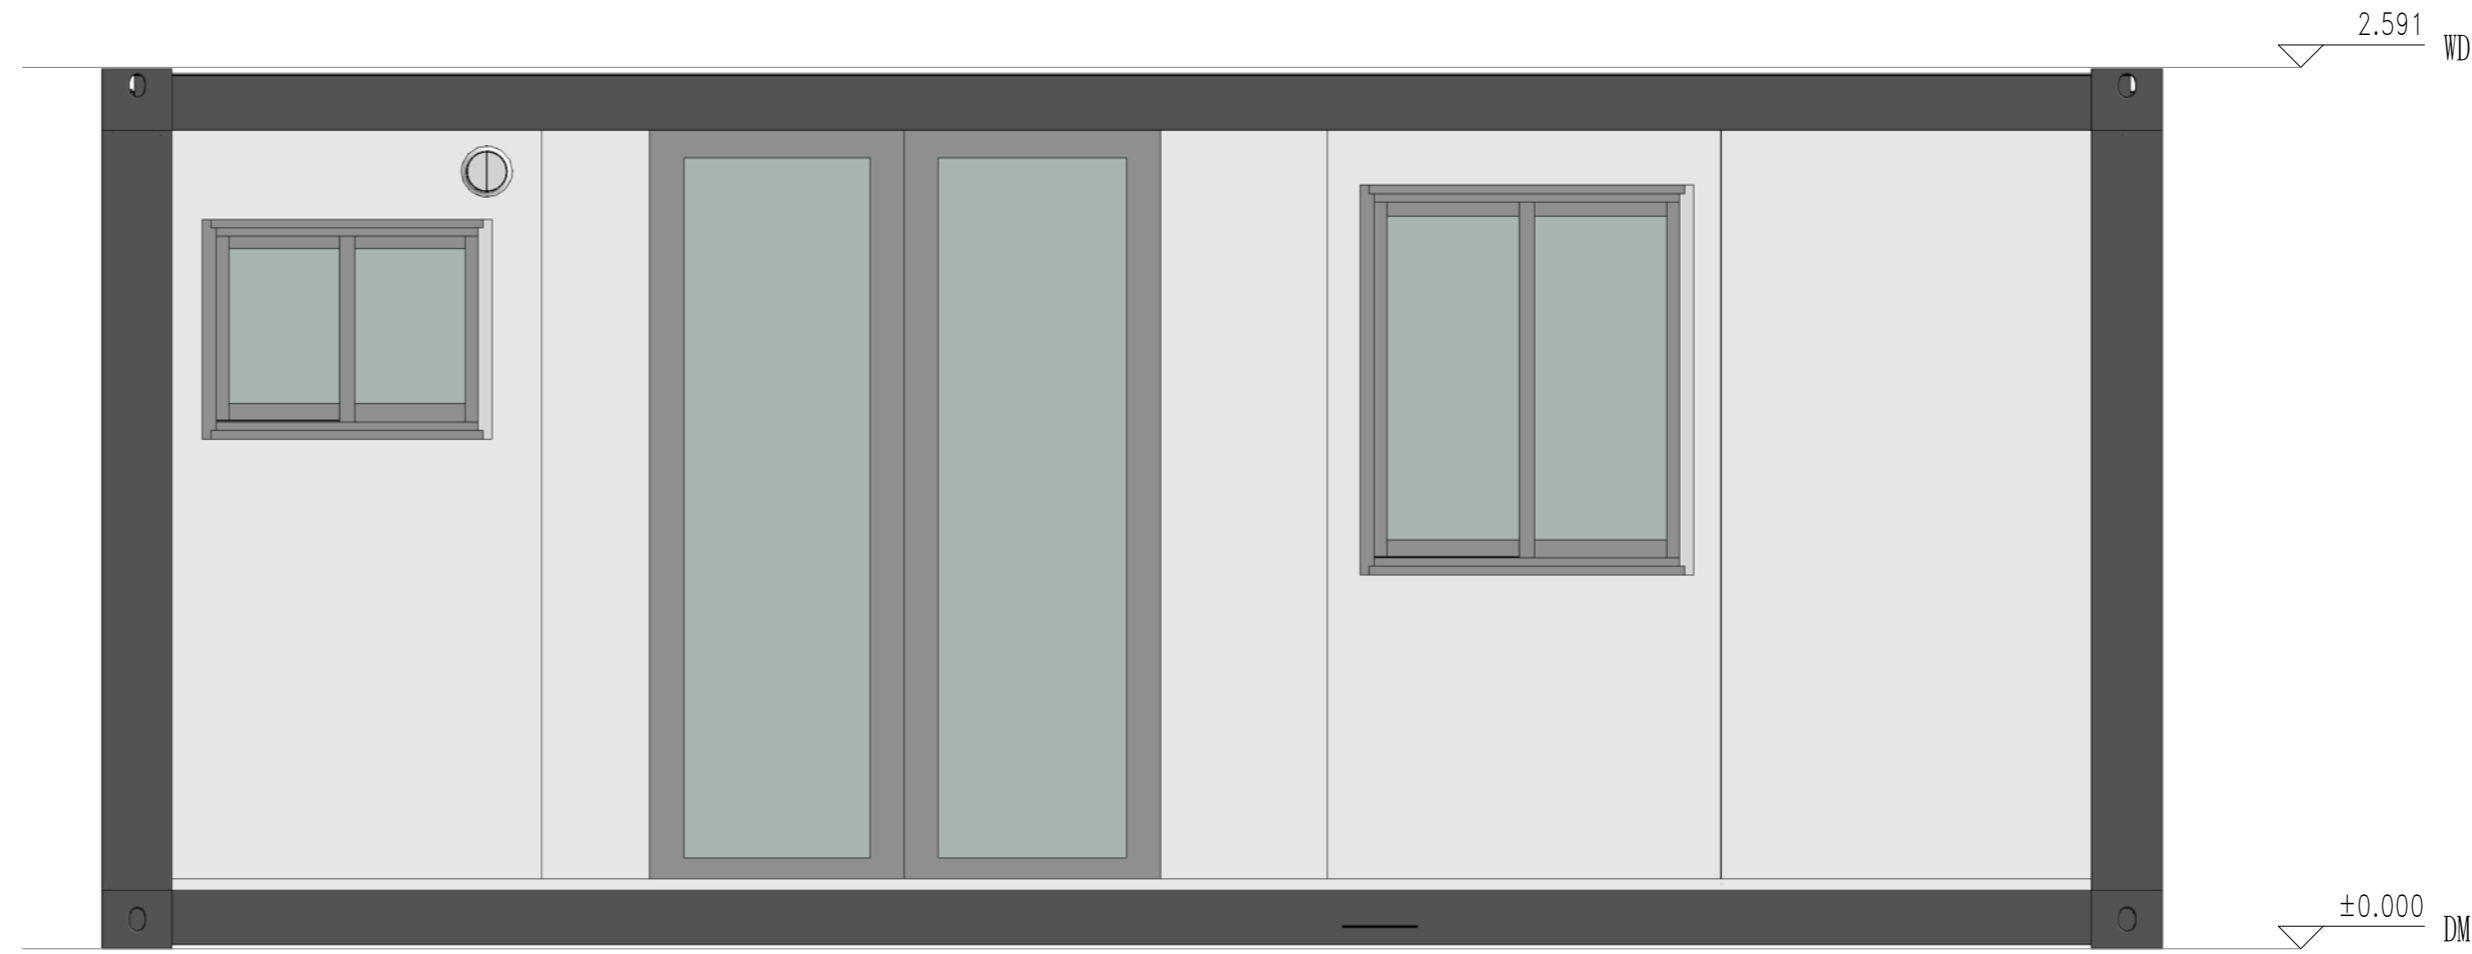

SOUTH

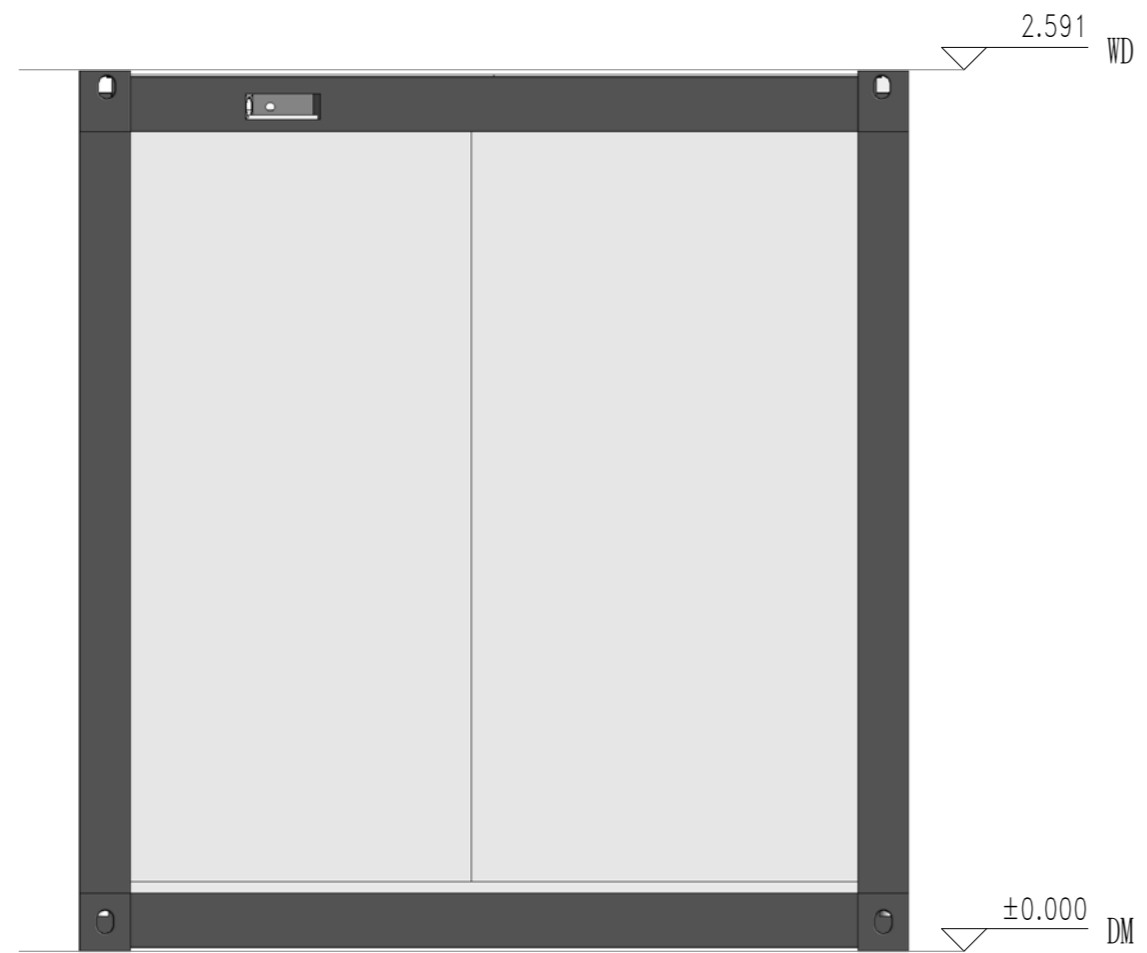

WEST



NORTH

Copyright 2016.  
 本图版权归浙江普天集成房屋有限公司所有，基本工图中对本图的任何复制或翻印，  
 必须事先取得本公司的书面许可。  
 THE OWNERSHIP OF THE COPYRIGHT IN THIS DRAWING REMAINS BY  
 ZHEJIANG PUTIAN INTEGRATED HOUSING CO., LTD. WRITTEN CONSENT MUST BE  
 OBTAINED BEFORE ANY USE OR REPRODUCTION OF THE DRAWING.

版本 Rev.	修改内容 Description	日期 Date	负责人 who send
------------	---------------------	------------	-----------------

**PTH**  
 Zhejiang Putian integrated housing Co., Ltd.  
 Hangzhou Zhongou Architecture Design (Institute) Co., Ltd.

证书等级	
证书编号	

合作设计单位  
 Cooperative Designer

工序 Process	签名 Signature	日期 Date
审定 Authorized By		
审核 Verified By		
项目负责人 Process		
校对 Checked By		
设计 Designed By		
制图 Drawn By		

执业印章  
 Engineer Signature

出图印章  
 Engineer Signature


项目名称  
 Project Name  
**澳大利亚-集装箱**

题名  
**立面布置图**

工程编号 No.	PT220307	专业 Prof.	JZ
比例 Scale		图号 No.	J0-5

未盖技术出图章 本图纸无效  
 This drawing is valid only after being stamped and  
 is invalid without the technical drawing stamp.

电力	暖通	动力
结构	给排水	
会	密	

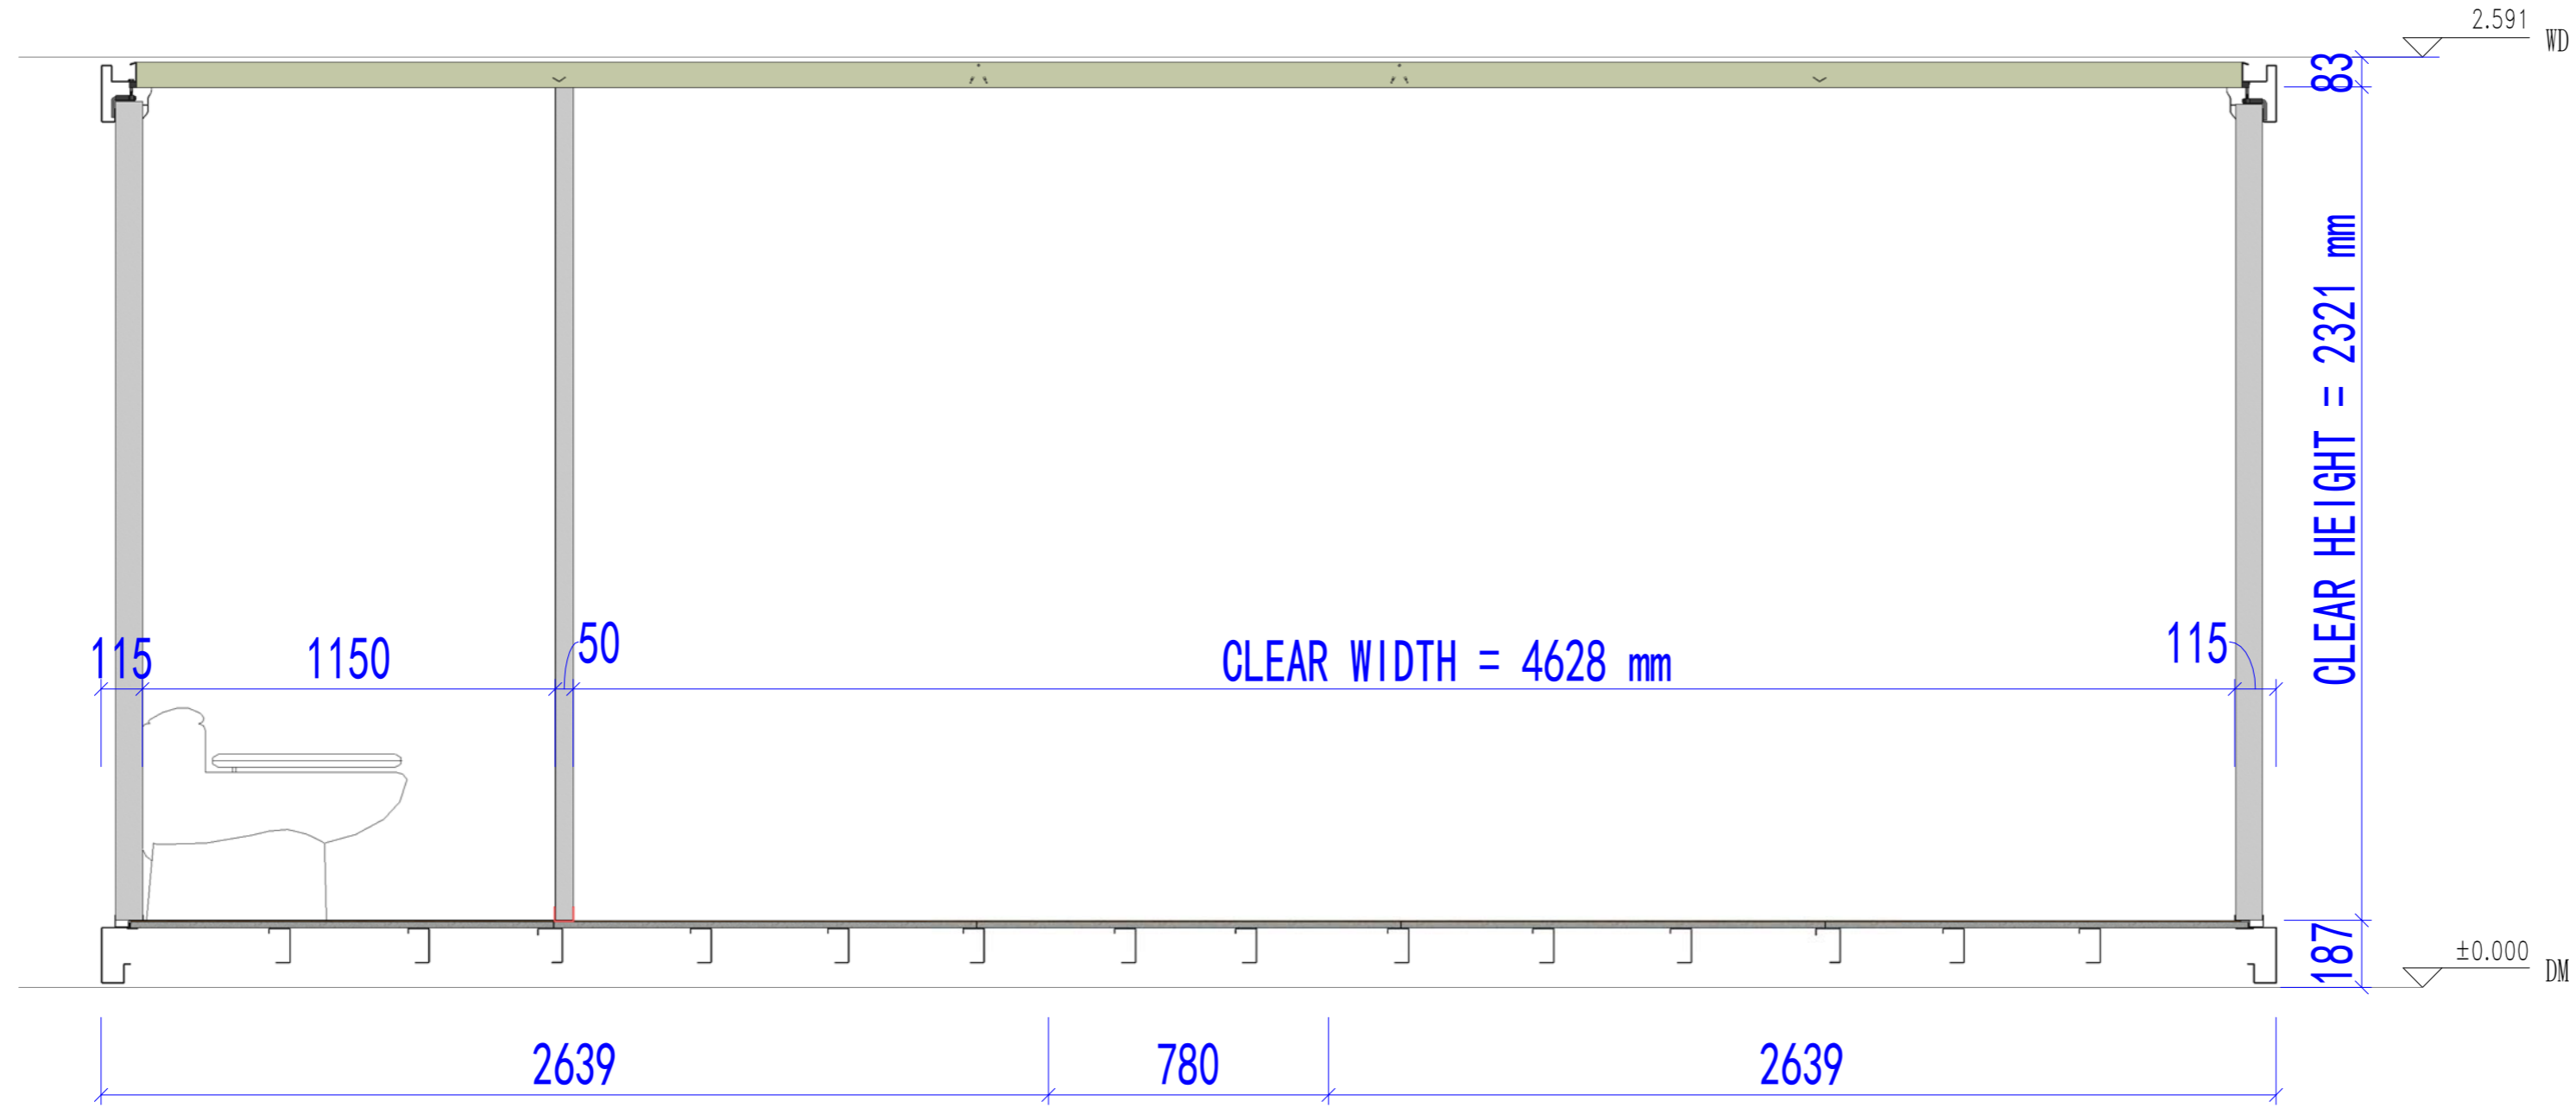

SECTION PLAN

Copyright 2016.  
 本图版权归浙江普天集成房屋有限公司所有，基本工程材料本图仅供参考，不作为施工依据。  
 THE OWNERSHIP OF THE COPYRIGHT IN THIS DRAWING REMAINS BY ZHEJIANG PUTIAN INTEGRATED HOUSING CO., LTD. WRITTEN CONSENT MUST BE OBTAINED BEFORE ANY USE OR REPRODUCTION OF THE DRAWING.

Rev.	Description	Date	Who send

**PTH**  
 Zhejiang Putian integrated housing Co., Ltd.  
 Hangzhou Zhonggu Architecture Design (Institute) Co., Ltd.

证书等级: \_\_\_\_\_  
 证书编号: \_\_\_\_\_  
 合作设计单位: \_\_\_\_\_

工序	签名	日期
审定		
审核		
项目负责人		
校对人		
设计		
制图		
执业印章		
出图印章		

项目名称: 澳大利亚-集装箱  
 图名: 剖面布置图


工程编号	PT220307	专业	JZ
比例	1:1	图号	J0-6

未盖技术出图章 本图纸无效  
 This drawing is valid only after being stamped and signed.






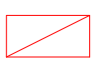
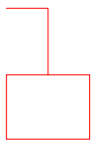



电	力
强	电
动	力
水	电
电	力
强	电
动	力
水	电
电	力
强	电
动	力

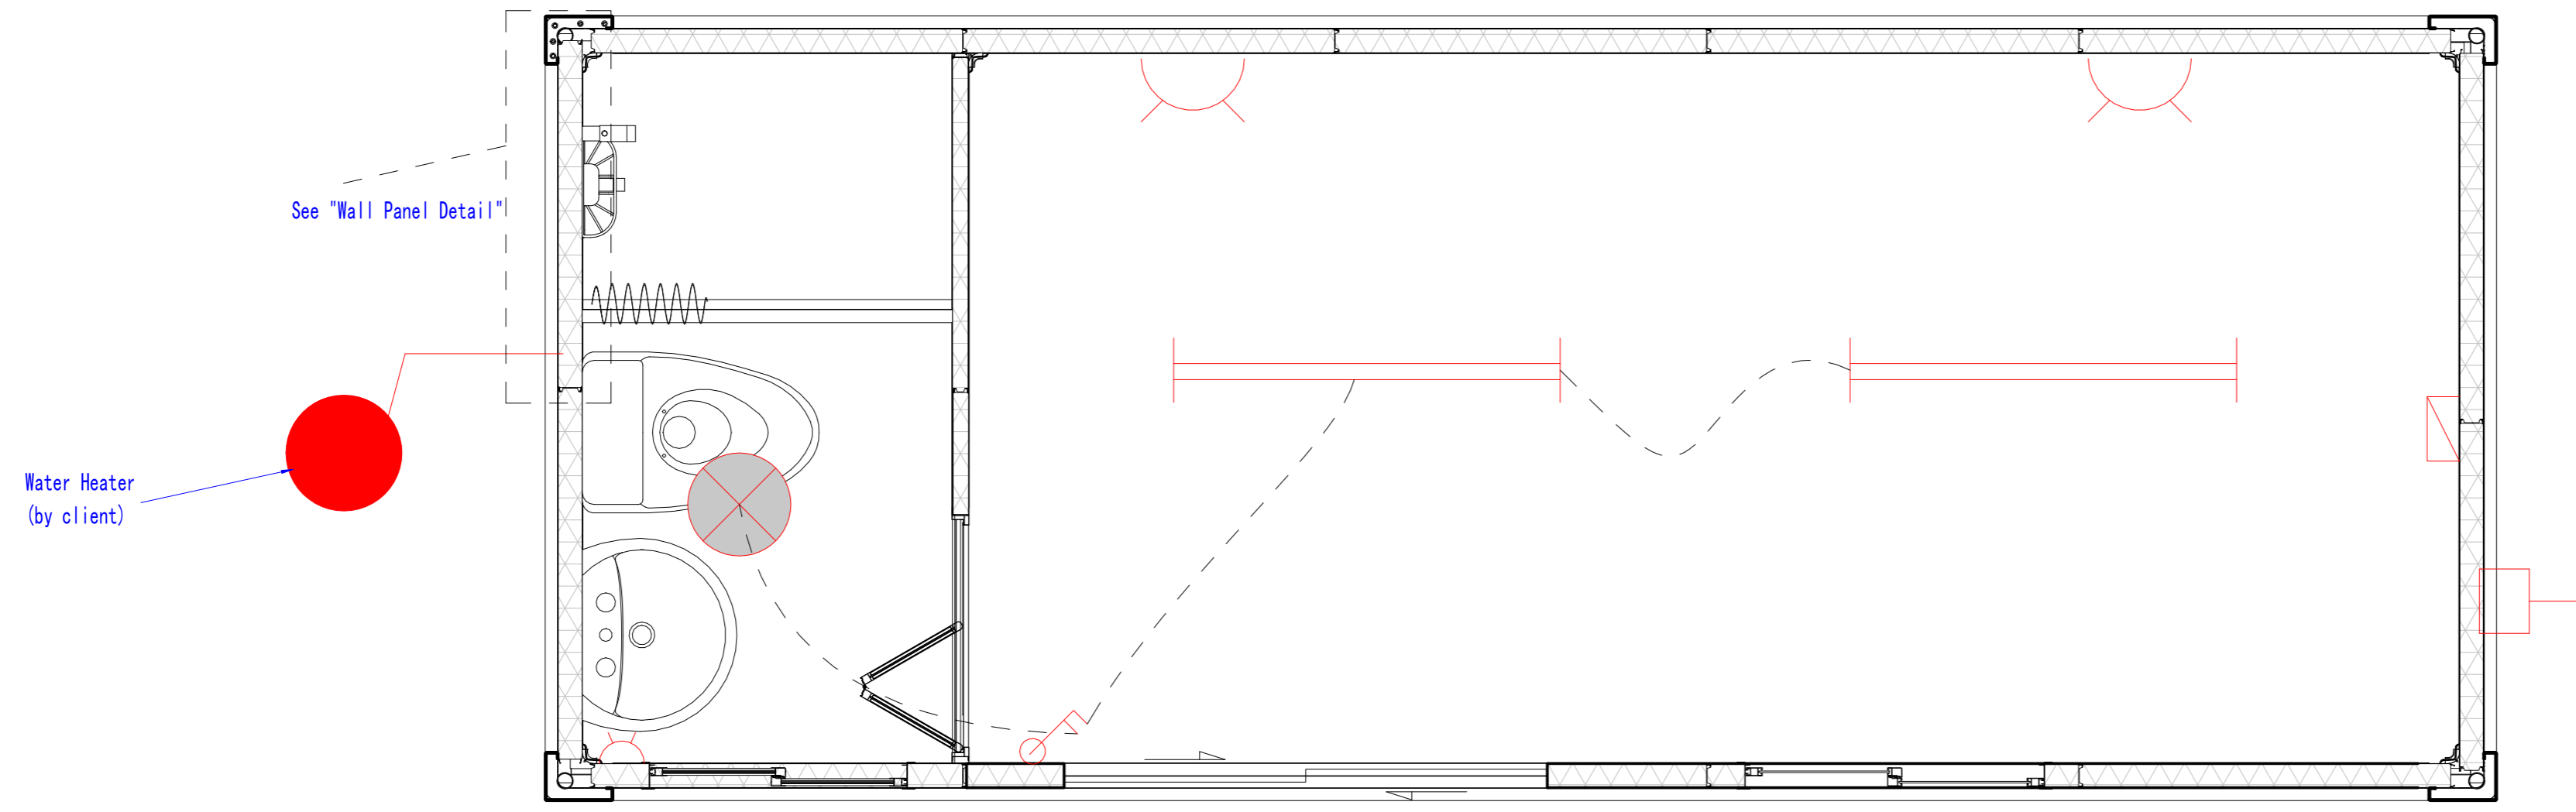理 质  
会 密

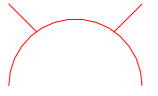

**ELECTRICAL PLAN**

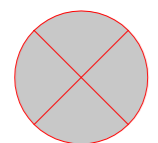-  Socket, H=300mm (only socket box) , horizontal
-  Toilet socket, H=1200mm, (only socket box)with water-proof cover , horizontal
-  1200mmLED light,with earth connection
-  Round ceiling lamp, with earth connection
-  Double control switch, H=1200mm (only switch box) , vertical
-  Distribution box (by client)
-  Outdoor power connection (pre-assembly)

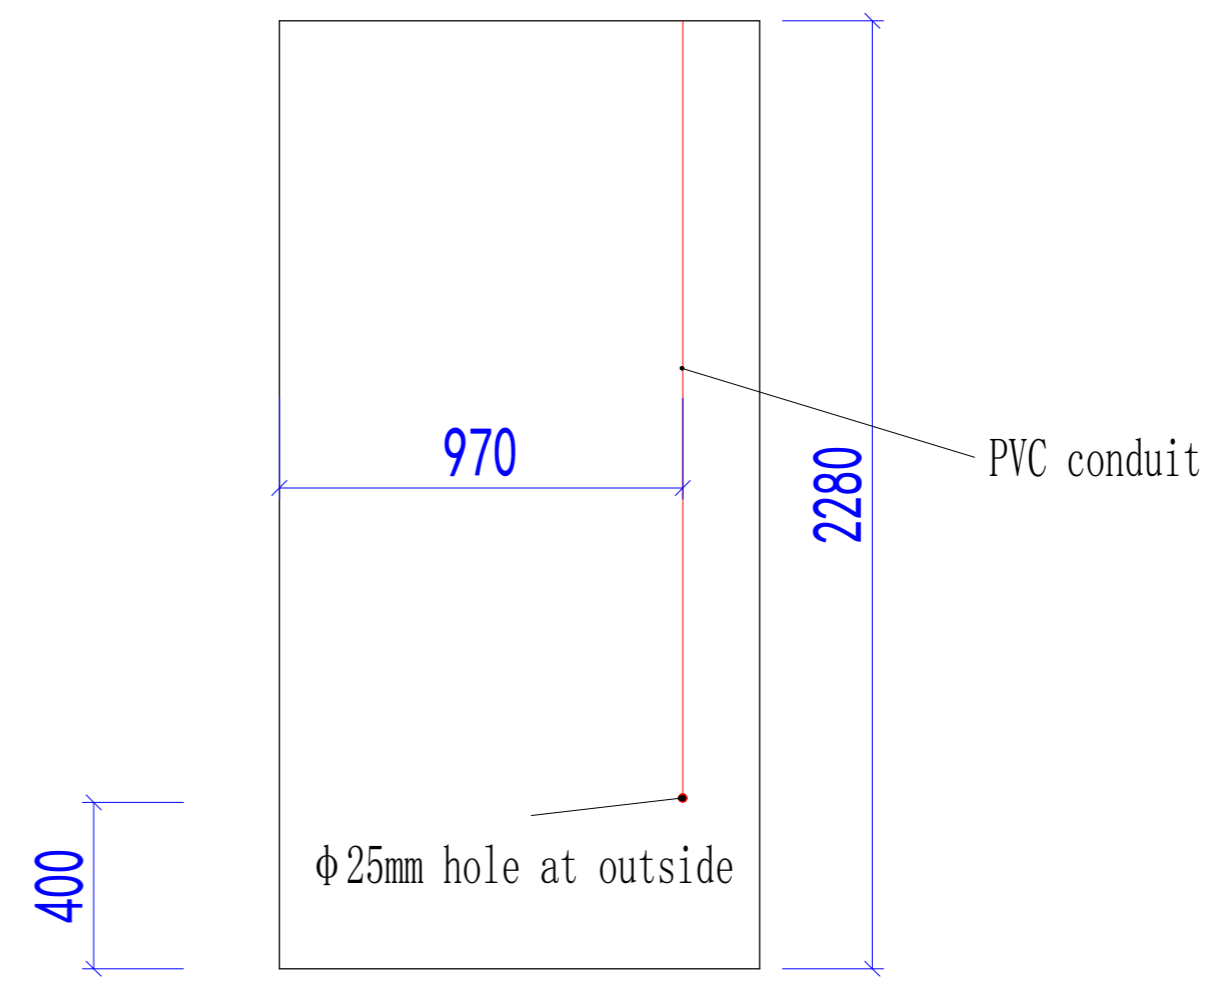

Wall Panel Detail

Copyright 2016.  
 本图版权归浙江普天集成房屋有限公司所有，基本工图中本图的所有权归浙江普天集成房屋有限公司所有。  
 THE OWNERSHIP OF THE COPYRIGHT IN THIS DRAWING REMAINS BY ZHEJIANG PUTIAN INTEGRATED HOUSING CO.,LTD. WRITTEN CONSENT MUST BE OBTAINED BEFORE ANY USE OR REPRODUCTION OF THE DRAWING.

Rev.	Description	Date	Who send

**PTH**  
 Zhejiang Putian integrated housing Co., Ltd.  
 Hangzhou Zhonggu Architecture Design (Institute) Co., Ltd.

证书等级  
 证书编号  
 合作设计单位  
 Cooperative Designer

工序 Process	签名 Signature	日期 Date
审定 Authorized By		
审核 Verified By		
项目负责人 Process		
校对 Checked By		
设计 Designed By		
制图 Drawn By		
执业签字 Engineer Signature		
出图签字 Engineer Signature		

项目名称  
Project Name  
**澳大利亚-集装箱**

题名  
Title  
**电力布置图**

工程编号 Project No.	PT220307	专业 Specialty	JZ
比例 Scale		图号 Drawing No.	J0-7

未盖技术出图章 本图纸无效  
 This drawing is valid only after being stamped and  
 This drawing is valid only after being stamped and