

北爱尔兰-集装箱

建筑概况:

1. 该建筑为单个散件箱, 单箱尺寸8020×3025×2591mm。数量: 10套。

荷载设防:

基本风速: 0.50kN/m² 雪荷载: 无 箱底活载: 2.00kN/m²

材料参数:

- 箱体框架: 所有型材采用SGH440高强镀锌, 喷粉烤漆处理, 框架颜色白灰。次梁设13根。框架使用散件出运, 现场搭建。
- 箱顶板: 70mm岩棉夹芯板顶, 上面板0.40mm彩钢单板(彩钢板为AZM100g/m²+PE20/5um)+下面板0.40mm彩钢单板(彩钢板为AZM100g/m²+PE20/5um)。
- 外墙面板: 50mmPU夹芯板墙面, PU密度40kg/m³, 彩钢板面板厚度0.40mm, 双面板颜色白灰, 彩钢板表面AZM100g/m²+PE20/5um。
- 内墙面板: 50mmPU夹芯板墙面, PU密度40kg/m³, 彩钢板面板厚度0.40mm, 双面板颜色白灰, 彩钢板表面AZM100g/m²+PE20/5um。
- 地面参数: 1.8mmPVC地板+18mm水泥纤维板。PVC地板颜色为木纹。卫生间PVC地板更换为2.5mmPVC地板, 颜色灰色圆点。
- 门: D1: 920x2035mm高低门槛钢质门(1樘)
D2: 840x2035mm平门槛钢质门(1樘)
- 窗: W1: 930x1330mm塑钢一体卷帘双玻移窗带纱窗带窗套(3樘)
W2: 800x550mm塑钢单玻磨砂移窗带纱窗带窗套(1樘)
- 换气扇: S1: 5寸PVC圆形换气扇(1个)。
- 卫浴标准: 1套900x900mm淋浴房, 1个瓷质座便器, 1个450x800mm洗手池+浴柜+镜子, 1个地漏, 提供进排水管。
- 橱柜: 1个1500x600mm橱柜(含不锈钢单槽水池, 双头煤气灶), 1台40L热水器, 1台1.5P分体式空调。
- 电力标准: 240V 50hz英标电力, 4灯1单联单控开关1双联单控开关1双插插座3单插插座1空调插座1配电箱(插座要求英标)。

Copyright 2016.

本图版权归浙江普天集成房屋有限公司所有, 除本工程外对本图的任何其它用途和复制, 必须获得本公司的书面许可。
THE OWNERSHIP OF THE COPYRIGHT IN THIS DRAWING IS RETAINED BY ZHEJIANG PUTIAN INTEGRATED HOUSING CO.,LTD. WRITTEN CONSENT MUST BE OBTAINED BEFORE ANY USE OR REPRODUCTION OF THE DRAWING.

版本 Rev.	修改内容 Description	日期 Date	发布人 who send
------------	---------------------	------------	-----------------



Zhejiang Putian integrated housing Co., Ltd.
Hangzhou Zhongpu Architecture Design (Institute) Co., Ltd.

证书等级

证书编号

合作设计单位
Cooperative Designer

工序 Process	签名 Signature	日期 Date
---------------	-----------------	------------

审定
Authorized By

审核
Verified By

项目负责人
Process

校对人
Checked By

设计
Designed By

制图
Drawn By

执业签章
Engineer Signature

出图签章
Engineer Signature

项目名称
Project Name

北爱尔兰-集装箱

图名


设计说明

工程编号 Time	PT230104	专业 Type	JZ
--------------	----------	------------	----

比例 Scale		图号 Dwg. No.	J0-0
-------------	--	----------------	------

未盖技术出图章 本图纸无效
This drawing is valid only after being stamped and released by the office.

电力	暖通	动力
建筑	结构	给排水
会	签	

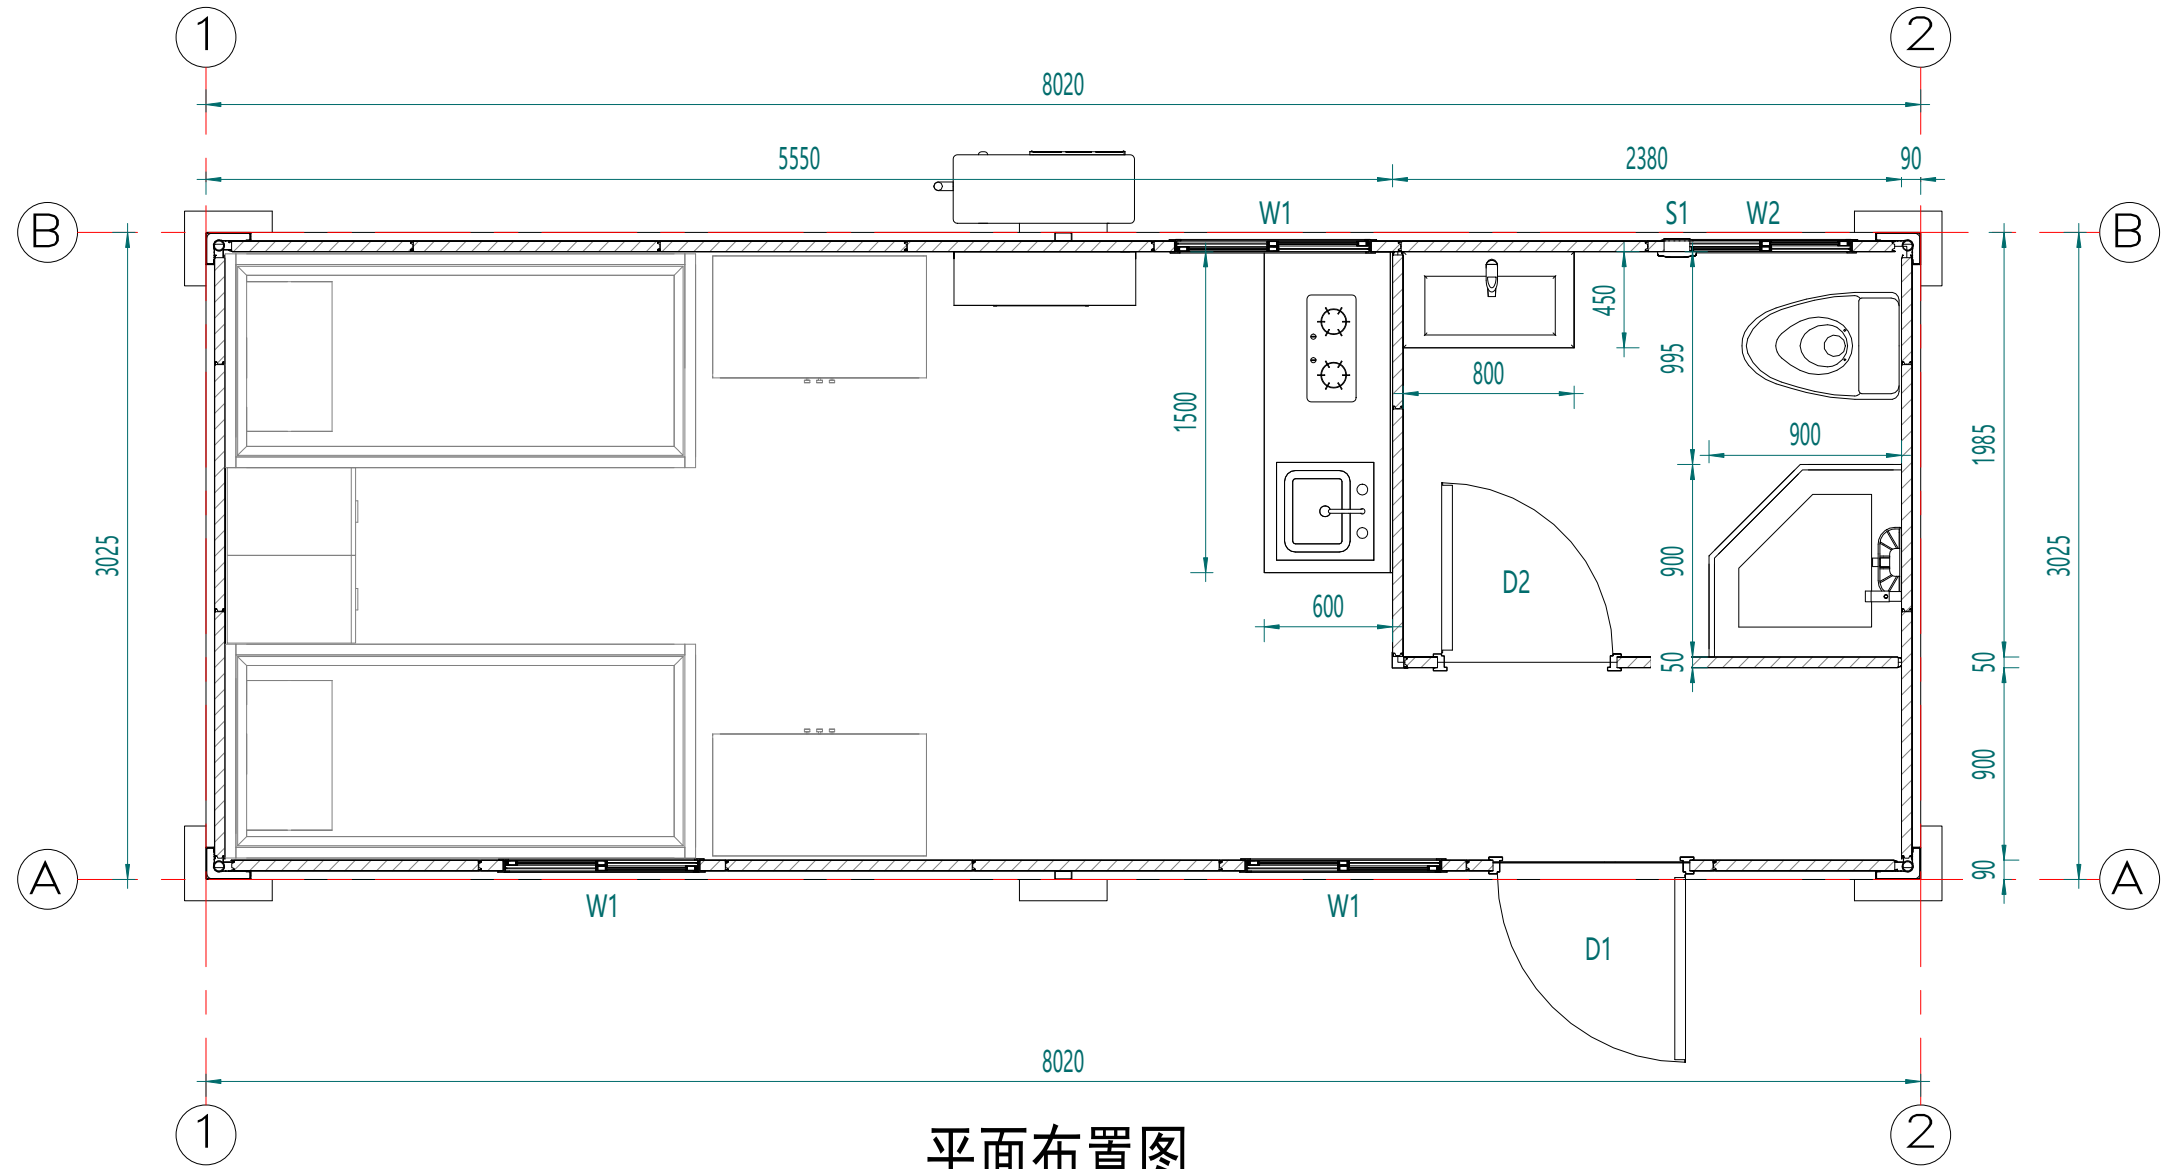

平面布置图

Copyright 2016.
 本图版权归浙江普天集成房屋有限公司所有。除本工程外对本图的任何其它用途和复制，
 必须获得本公司的书面许可。
 THE OWNERSHIP OF THE COPYRIGHT IN THIS DRAWING IS RETAINED BY
 ZHEJIANG PUTIAN INTEGRATED HOUSING CO.,LTD. WRITTEN CONSENT MUST BE
 OBTAINED BEFORE ANY USE OR REPRODUCTION OF THE DRAWING.

版本 Rev.	修改内容 Description	日期 Date	发布人 who send
------------	---------------------	------------	-----------------



Zhejiang Putian integrated housing Co., Ltd.
 Hangzhou Zhongguo Architecture Design (institute) Co., Ltd.

证书等级	
证书编号	
合作设计单位 Cooperative Designer	

工序 Process	签名 Signature	日期 Date
审定 Authorized By		
审核 Verified By		
项目负责人 Process		
校对 Checked By		
设计 Designed By	xj	01/04/23
制图 Drawn By	xj	01/04/23

执业签章
Engineer Signature

出图签章
Engineer Signature


项目名称
Project Name
北爱尔兰-集装箱

图名
Title
平面布置图


工程编号 Title	PT230104	专业 Type	JZ
比例 Scale		图号 Drawing No.	J0-1

未盖技术出图章 本图纸无效
 This drawing is valid only after being stamped and
 released by the office.


电力	暖通	动力
建筑	结构	给排水
会	签	

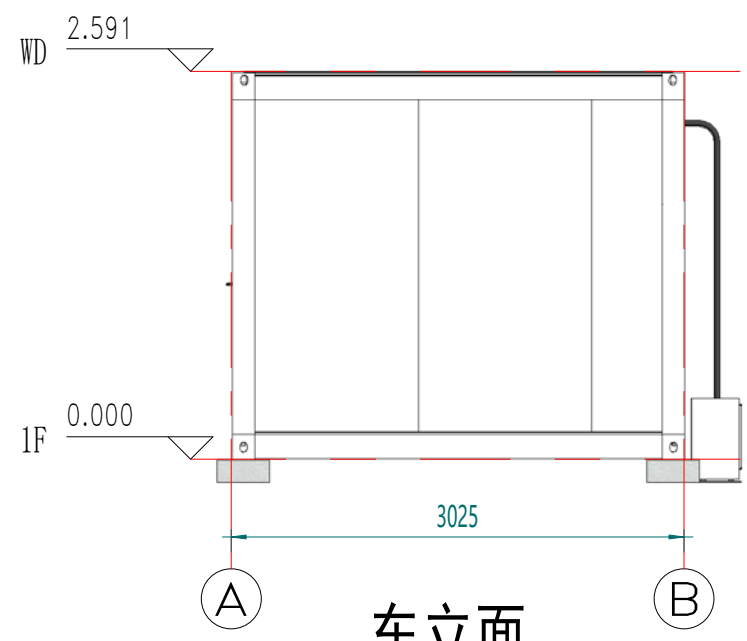


东立面

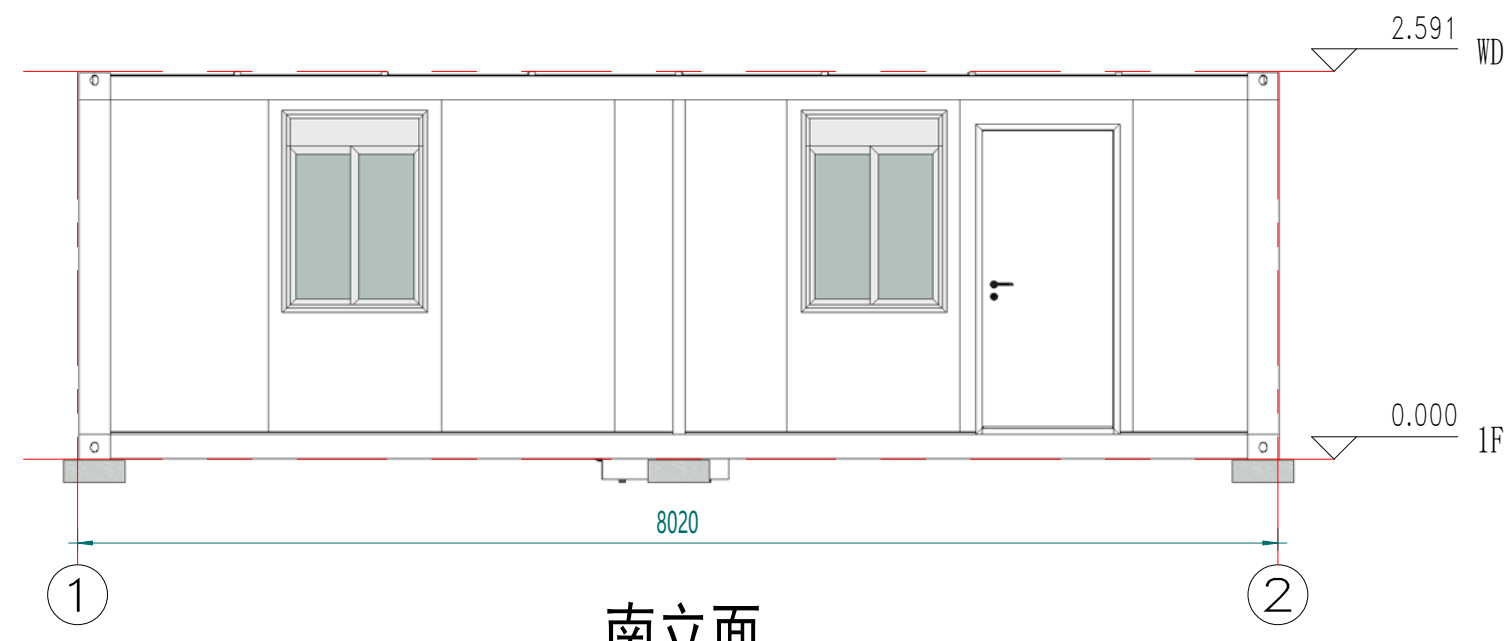

南立面

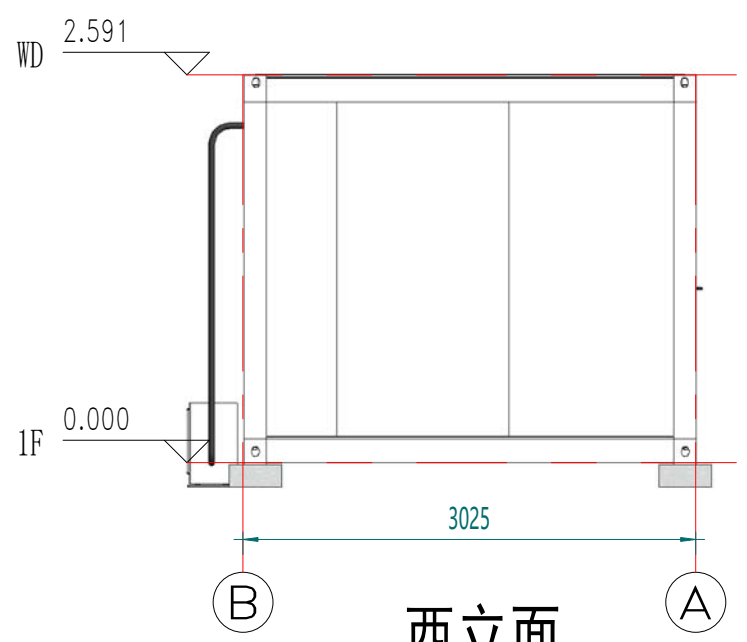

西立面

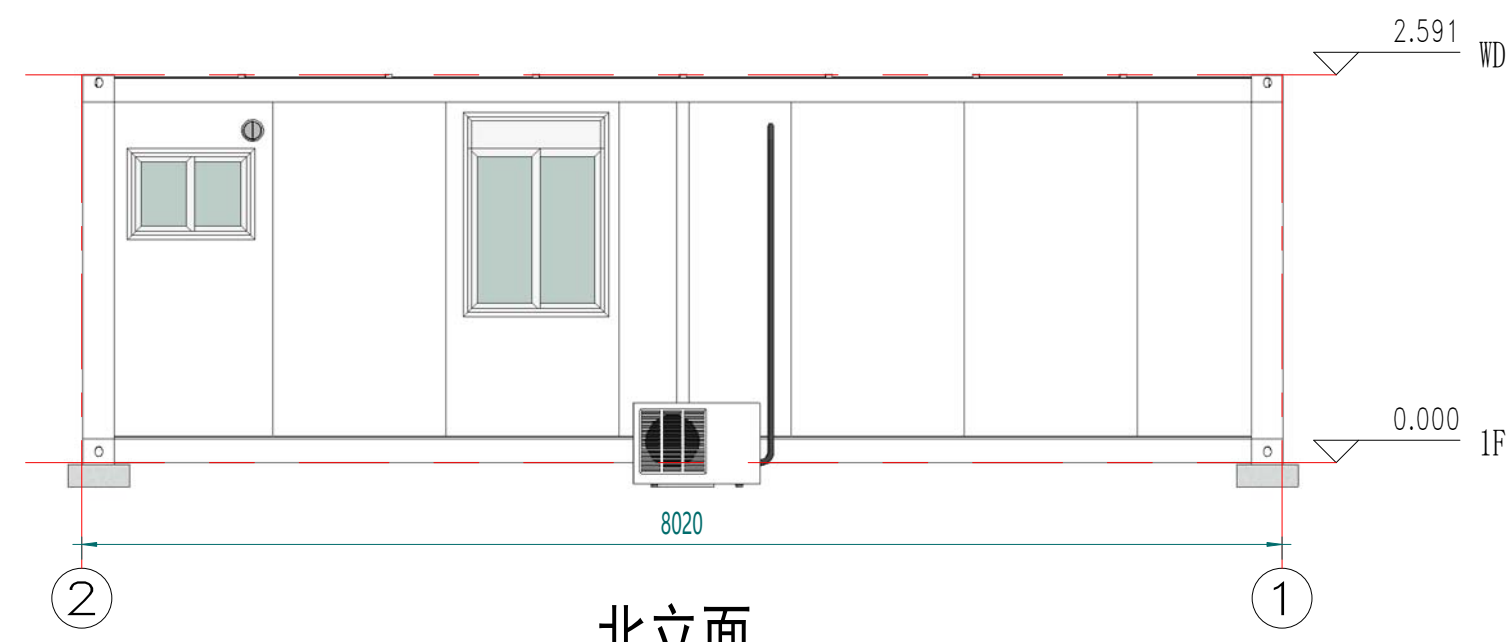

北立面

Copyright 2016.
 本图版权归浙江普天集成房屋有限公司所有，除本工程外对本图的任何其它用途和复制，必须获得本公司的书面许可。
 THE OWNERSHIP OF THE COPYRIGHT IN THIS DRAWING IS RETAINED BY ZHEJIANG PUTIAN INTEGRATED HOUSING CO.,LTD. WRITTEN CONSENT MUST BE OBTAINED BEFORE ANY USE OR REPRODUCTION OF THE DRAWING.

版本 Rev.	修改内容 Description	日期 Date	发布人 who send

PTH
 Zhejiang Putian integrated housing Co., Ltd.
 Hangzhou Zhongpu Architecture Design (institute) Co., Ltd.

证书等级	
证书编号	

合作设计单位
 Cooperative Designer

工序 Process	签名 Signature	日期 Date
审定 Authorized By		
审核 Verified By		
项目负责人 Process		
校对人 Checked By		
设计 Designed By	xj	01/04/23
制图 Drawn By	xj	01/04/23

执业签章
 Engineer Signature

出图签章
 Engineer Signature


项目名称
 Project Name
北爱尔兰-集装箱

图名
立面布置图

工程编号 No.	PT230104	专业 Type	JZ
比例 Scale		图号 Dwg. No.	J0-2

未盖技术出图章 本图纸无效
 This drawing is valid only after being stamped and released by the office.

电力	暖通	动力
建筑	结构	给排水
会签		

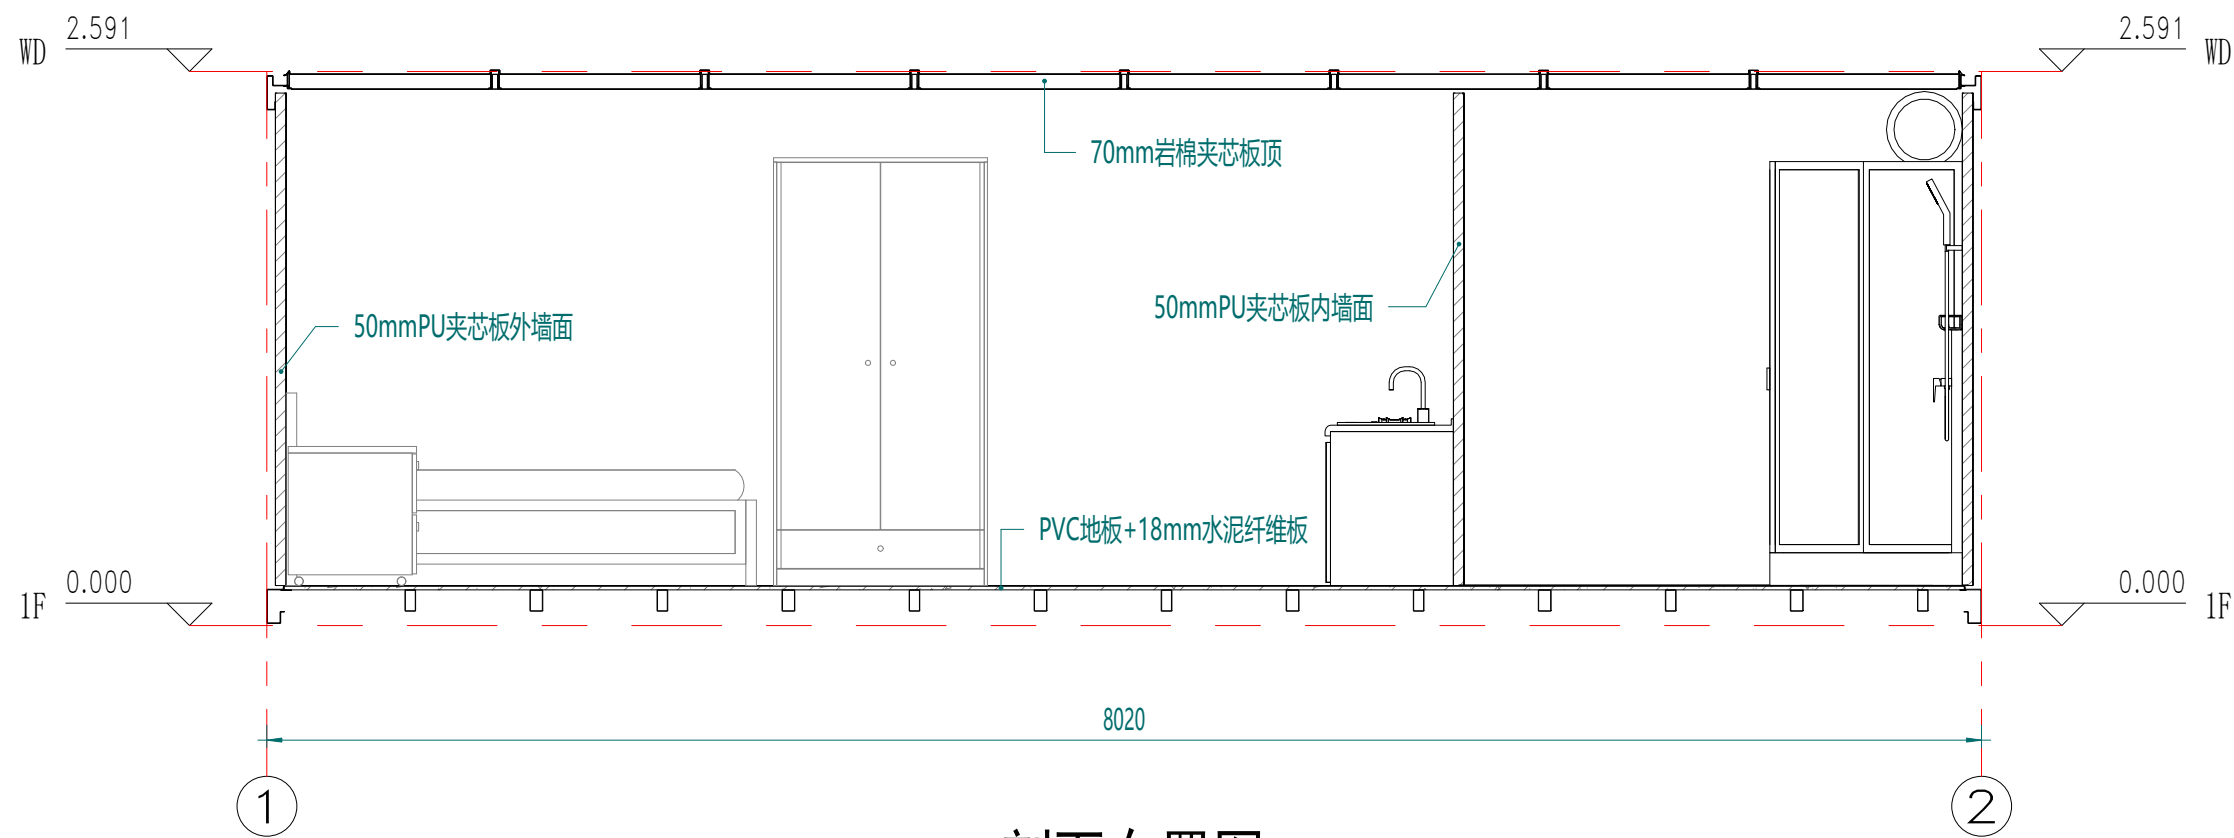

剖面布置图

Copyright 2016.

本图版权归浙江普天集成房屋有限公司所有，除本工程外对本图的任何其它用途和复制，必须获得本公司的书面许可。
THE OWNERSHIP OF THE COPYRIGHT IN THIS DRAWING IS RETAINED BY ZHEJIANG PUTIAN INTEGRATED HOUSING CO.,LTD. WRITTEN CONSENT MUST BE OBTAINED BEFORE ANY USE OR REPRODUCTION OF THE DRAWING.

版本 Rev.	修改内容 Description	日期 Date	发布人 who send
------------	---------------------	------------	-----------------



Zhejiang Putian integrated housing Co., Ltd.
Hangzhou Zhongpu Architecture Design (institute) Co., Ltd.

证书等级	
证书编号	

合作设计单位
Cooperative Designer

工序 Process	签名 Signature	日期 Date
审定 Authorized By		
审核 Verified By		
项目负责人 Process		
校对 Checked By		
设计 Designed By	xj	01/04/23
制图 Drawn By	xj	01/04/23

执业签章
Engineer Signature

出图签章
Engineer Signature

项目名称
Project Name
北爱尔兰-集装箱

图名
Title
剖面布置图

工程编号 Title	PT230104	专业 Type	JZ
比例 Scale		图号 Drawing No.	J0-3

未盖技术出图章 本图纸无效
This drawing is valid only after being stamped and released by the office.

会签	建筑	电力
给排水	结构	暖通
		动力



注：颜色仅供参考，具体颜色按照订单备注或者样品为准

Copyright 2016.

本图版权归浙江普天集成房屋有限公司所有，除本工程外对本图的任何其它用途和复制，必须获得本公司的书面许可。
THE OWNERSHIP OF THE COPYRIGHT IN THIS DRAWING IS RETAINED BY ZHEJIANG PUTIAN INTEGRATED HOUSING CO.,LTD. WRITTEN CONSENT MUST BE OBTAINED BEFORE ANY USE OR REPRODUCTION OF THE DRAWING.

版本 Rev.	修改内容 Description	日期 Date	发布人 who send
------------	---------------------	------------	-----------------

PTH

Zhejiang Putian integrated housing Co., Ltd.
Hangzhou Zhongpu Architecture Design (institute) Co., Ltd.

证书等级	
证书编号	

合作设计单位
Cooperative Designer

工序 Process	签名 Signature	日期 Date
审定 Authorized By		
审核 Verified By		
项目负责人 Process		
校对人 Checked By		
设计 Designed By	xjj	01/04/23
制图 Drawn By	xjj	01/04/23

执业签章
Engineer Signature

出图签章
Engineer Signature


项目名称
Project Name
北爱尔兰-集装箱

图名
Title
三维视图

工程编号 Title	PT230104	专业 Type	JZ
比例 Scale		图号 Drawing No.	J0-4

未盖技术出图章本图纸无效
This drawing is valid only after being stamped and released by the client.

会签	建筑	电力
给排水	结构	暖通
		动力

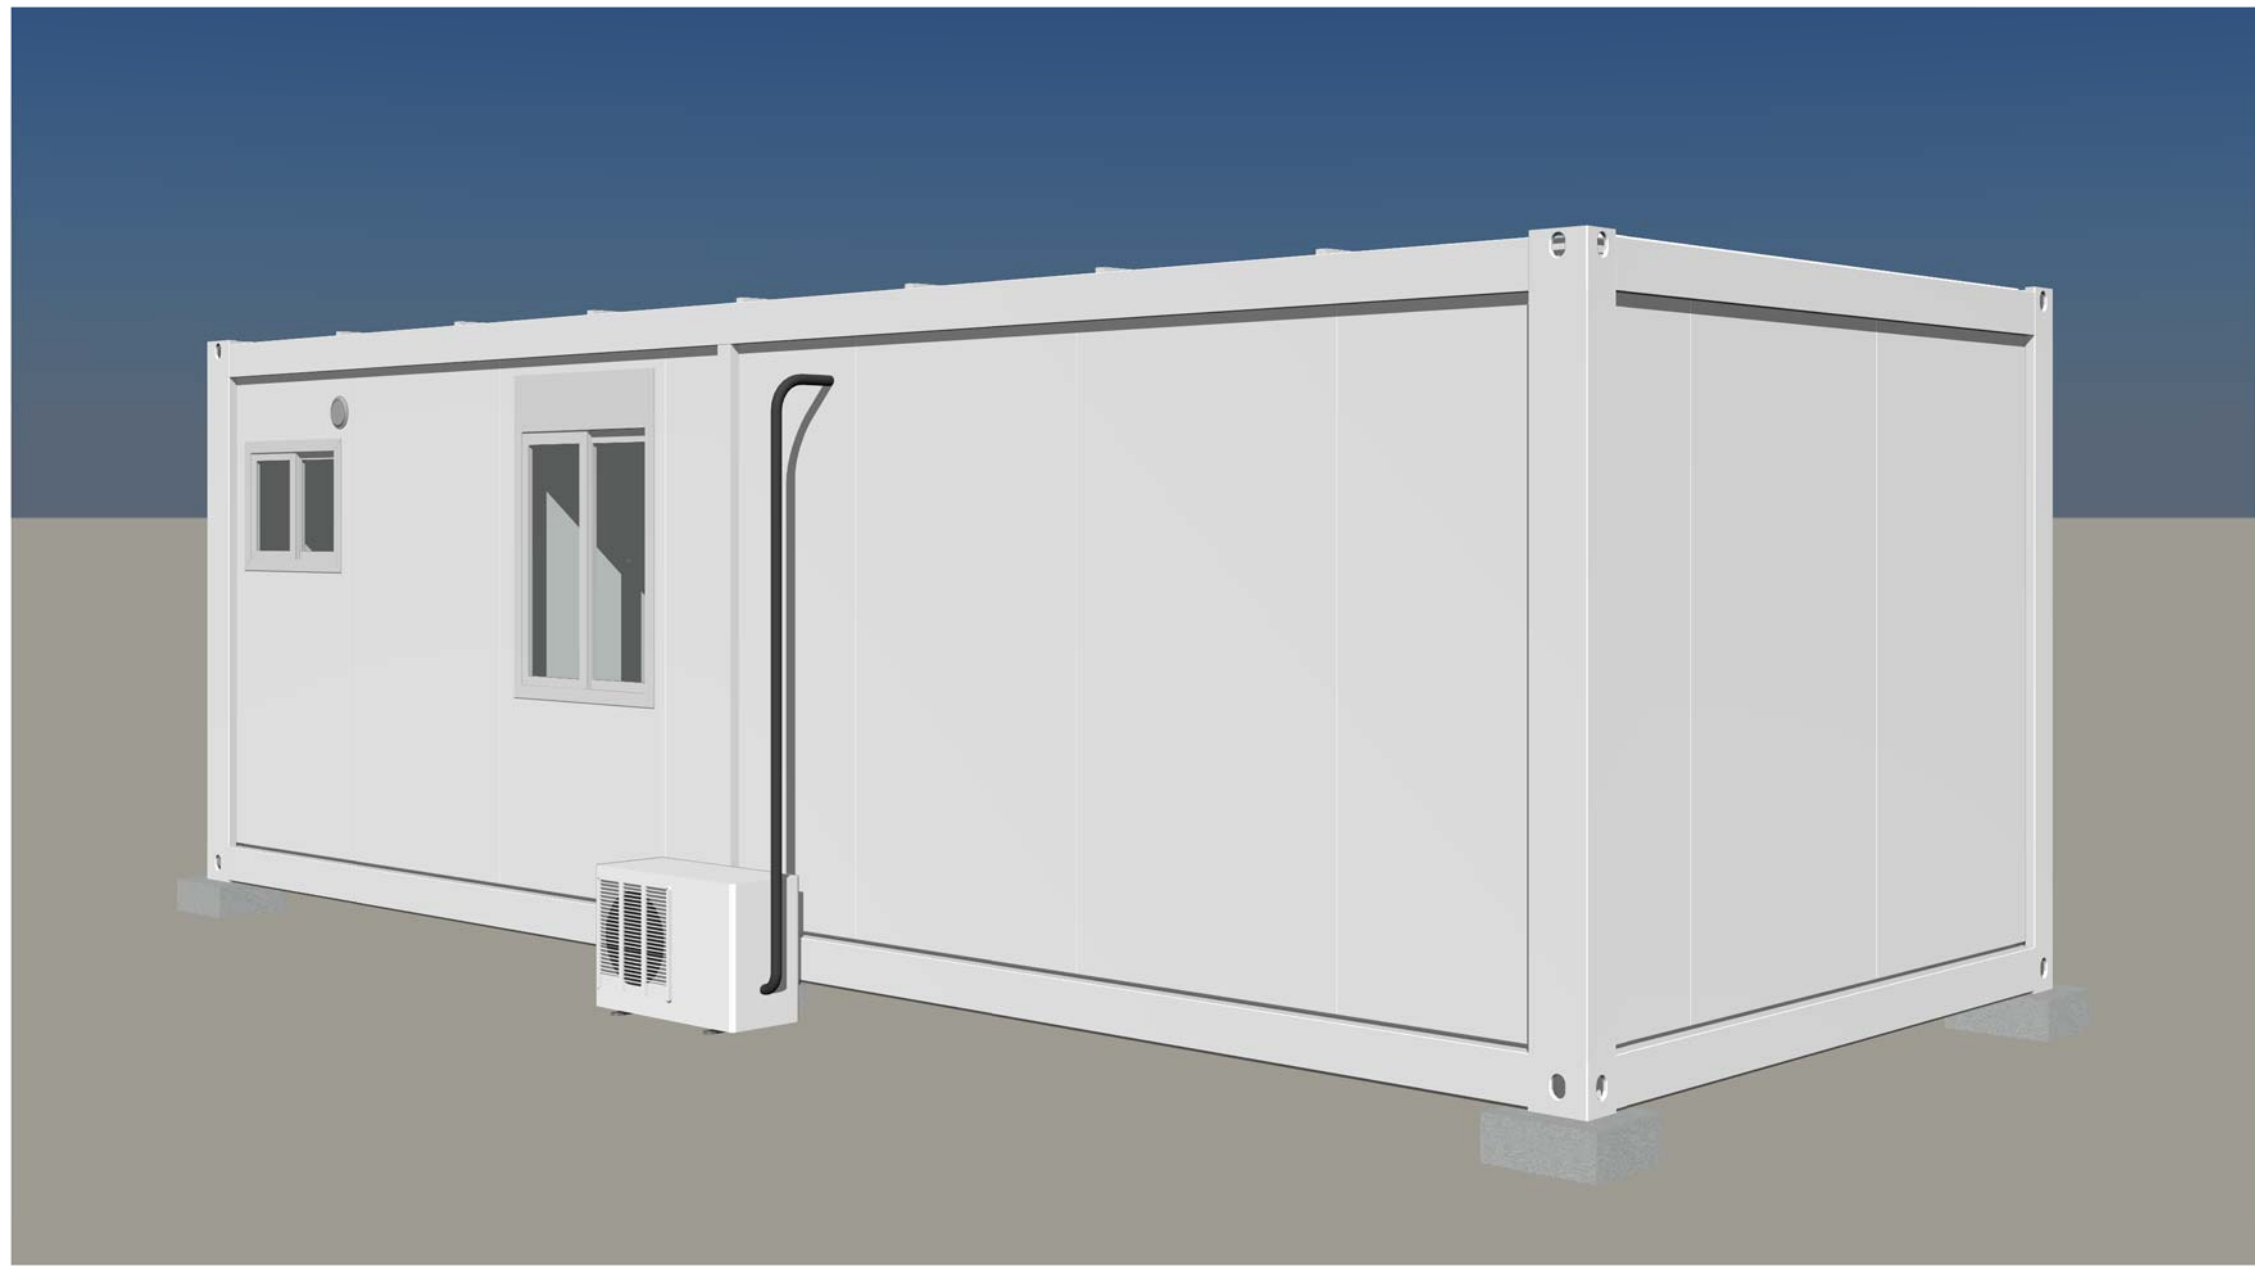

注：颜色仅供参考，具体颜色按照订单备注或者样品为准

Copyright 2016.

本图版权归浙江普天集成房屋有限公司所有，除本工程外对本图的任何其它用途和复制，必须获得本公司的书面许可。
THE OWNERSHIP OF THE COPYRIGHT IN THIS DRAWING IS RETAINED BY ZHEJIANG PUTIAN INTEGRATED HOUSING CO.,LTD. WRITTEN CONSENT MUST BE OBTAINED BEFORE ANY USE OR REPRODUCTION OF THE DRAWING.

版本 Rev.	修改内容 Description	日期 Date	发布人 who send
------------	---------------------	------------	-----------------

PTH

Zhejiang Putian integrated housing Co., Ltd.
Hangzhou Zhongpu Architecture Design (institute) Co., Ltd.

证书等级	
证书编号	

合作设计单位
Cooperative Designer

工序 Process	签名 Signature	日期 Date
审定 Authorized By		
审核 Verified By		
项目负责人 Process		
校对人 Checked By		
设计 Designed By	xjj	01/04/23
制图 Drawn By	xjj	01/04/23

执业签章
Engineer Signature

出图签章
Engineer Signature

项目名称
Project Name

北爱尔兰-集装箱

图名

三维视图

工程编号 Title	PT230104	专业 Type	JZ
比例 Scale		图号 Dwg No.	J0-5

未盖技术出图章 本图纸无效

This drawing is valid only after being stamped and


电力	暖通	动力
建筑	结构	给排水
会签		



三维剖视

Copyright 2016.			
<p>本图版权归浙江普天集成房屋有限公司所有，除本工程外本图的任何其它用途和复制，必须获得本公司的书面许可。</p> <p>THE OWNERSHIP OF THE COPYRIGHT IN THIS DRAWING IS RETAINED BY ZHEJIANG PUTIAN INTEGRATED HOUSING CO.LTD. WRITTEN CONSENT MUST BE OBTAINED BEFORE ANY USE OR REPRODUCTION OF THE DRAWING.</p>			
版本 Rev.	修改内容 Description	日期 Date	发布人 who send
			
Zhejiang Putian integrated housing Co., Ltd. Hangzhou Zhongpu Architecture Design (institute) Co., Ltd.			
证书等级			
证书编号			
合作设计单位 Cooperative Designer			
工序 Process	签名 Signature	日期 Date	
审定 Authorized By			
审核 Verified By			
项目负责人 Process			
校对人 Checked By			
设计 Designed By	xjj	01/04/23	
制图 Drawn By	xjj	01/04/23	
执业签章 Engineer Signature			
出图签章 Engineer Signature			
项目名称 Project Name			
北爱尔兰-集装箱			
题名 Title			
三维剖视			
工程编号 Title	PT230104	专业 Type	JZ
比例 Scale		图号 Fig.No	J0-6
未盖技术出图章 本图纸无效			
This drawing is valid only after being stamped and released by the PTH.			

电力	暖通	动力
建筑	结构	给排水
会签		

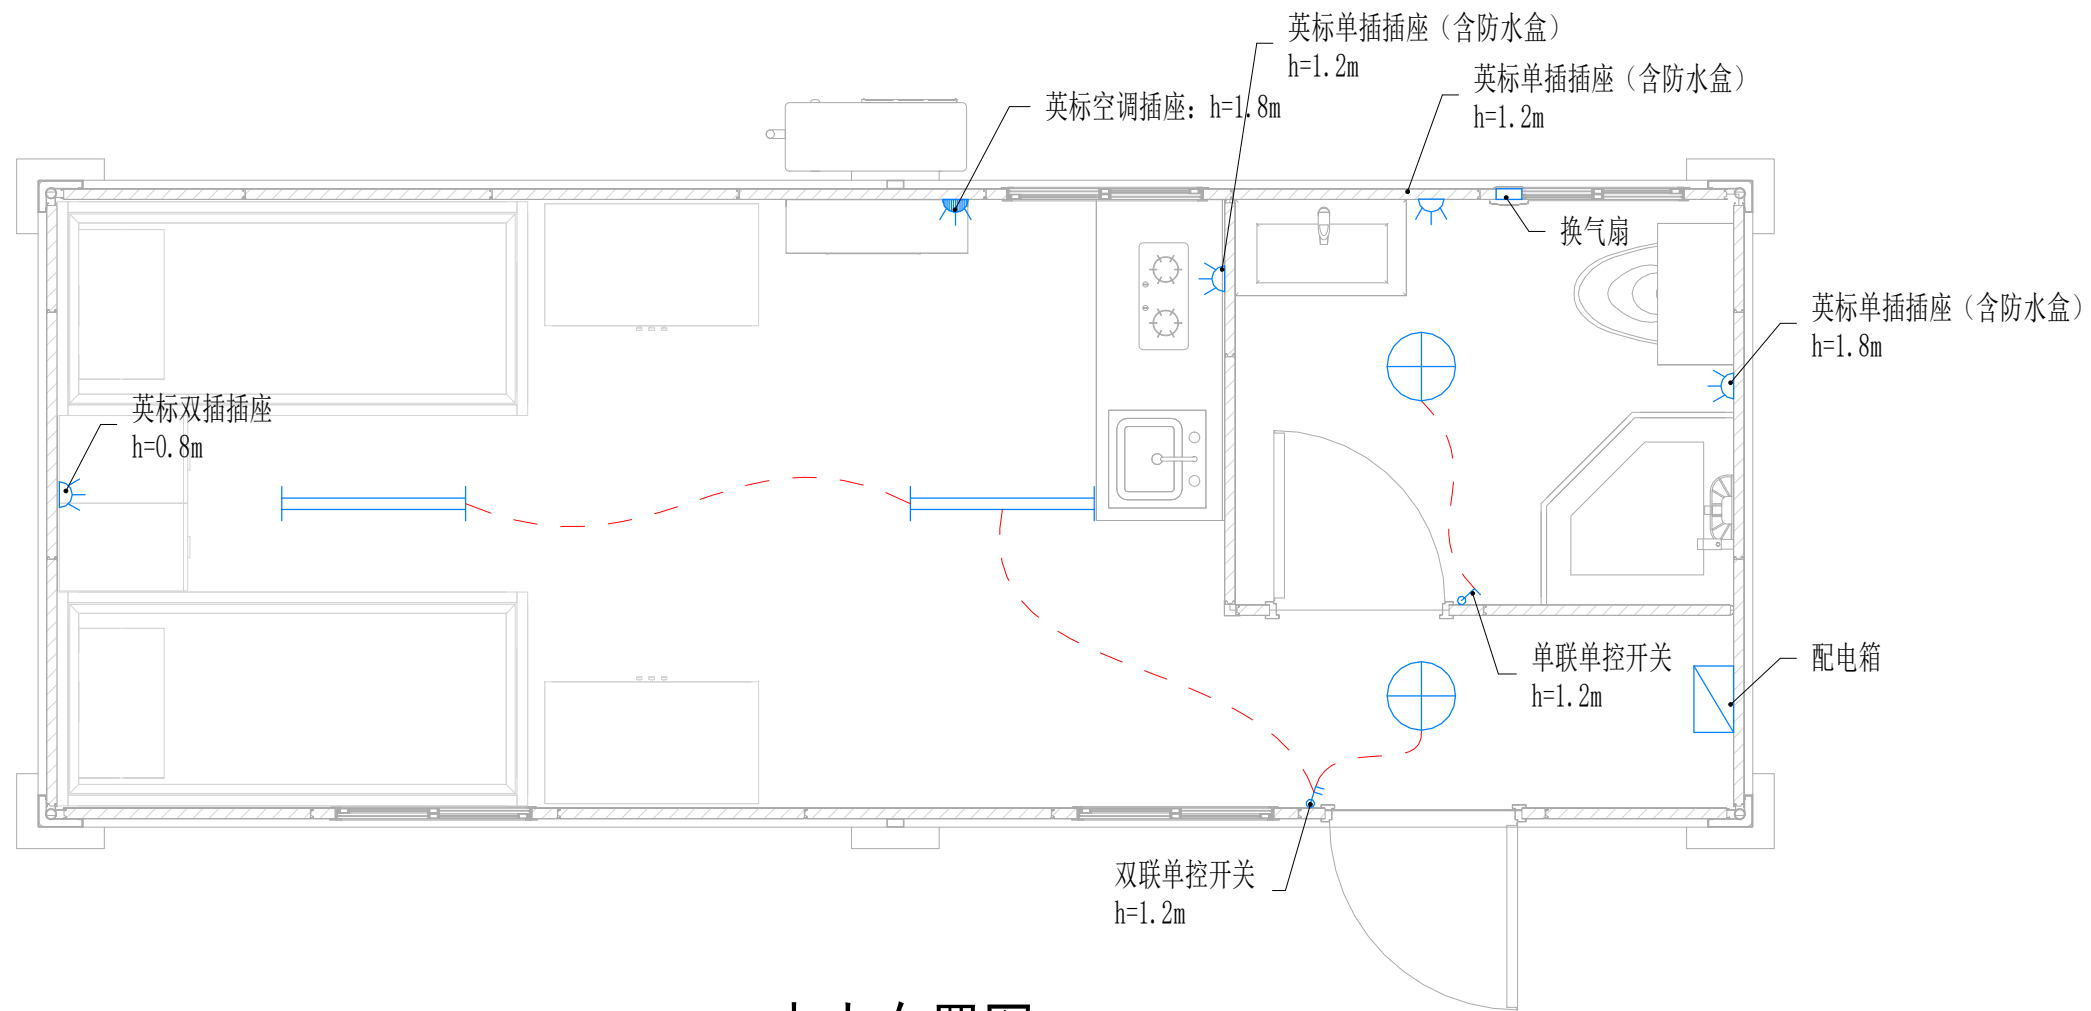

电力布置图

Copyright 2016.

本图版权归浙江普天集成房屋有限公司所有，除本工程外对本图的任何其它用途和复制，必须获得本公司的书面许可。
THE OWNERSHIP OF THE COPYRIGHT IN THIS DRAWING IS RETAINED BY ZHEJIANG PUTIAN INTEGRATED HOUSING CO.,LTD. WRITTEN CONSENT MUST BE OBTAINED BEFORE ANY USE OR REPRODUCTION OF THE DRAWING.

版本 Rev.	修改内容 Description	日期 Date	发布人 who send
------------	---------------------	------------	-----------------



Zhejiang Putian integrated housing Co., Ltd.
Hangzhou Zhongpu Architecture Design (institute) Co., Ltd.

证书等级	
证书编号	

合作设计单位
Cooperative Designer

工序 Process	签名 Signature	日期 Date
审定 Authorized By		
审核 Verified By		
项目负责人 Process		
校对人 Checked By		
设计 Designed By	设计者	01/04/23
制图 Drawn By	作者	01/04/23

执业签章
Engineer Signature

出图签章
Engineer Signature

项目名称
Project Name
北爱尔兰-集装箱

图名
Title
电力布置图

工程编号 Title	PT230104	专业 Type	JZ
比例 Scale		图号 Drawing No.	J0-7

未盖技术出图章 本图纸无效
This drawing is valid only after being stamped and released by the office.