

法属圭亚那-集装箱办公室

建筑概况;

1. 该建筑为3个焊接箱拼接, 单箱尺寸6000×2438×2791mm。屋面设双坡轻钢屋面, 四面挑出500mm。建筑数量: 5套 (共15个集装箱)。

荷载设防;

基本风速: 0.50kN/m² 雪荷载: 无 箱底活载: 2.00kN/m²

材料参数;

- 箱体框架: 所有型材采用SGH440高强镀锌, 喷粉烤漆处理, 框架颜色白灰。次梁设14根, 无叉车梁。
- 箱顶板: 70mmPU发泡板顶, 上面板0.40mm彩钢单板(彩钢板为AZM100g/m²+PE20/5um)+下面板0.40mm彩钢单板(彩钢板为AZM100g/m²+PE20/5um)。
- 外墙面板: 75mm岩棉夹芯板墙面, 岩棉密度100kg/m³, 彩钢板面板厚度0.40mm, 双面板颜色白灰, 彩钢板表面AZM100g/m²+PE20/5um。
- 地面参数: 1.8mmPVC地板+18mm水泥纤维板。PVC地板颜色为木纹。卫生间PVC地板更换为2.5mmPVC地板, 颜色灰色圆点。
- 屋面参数: 1025型0.5mm彩钢瓦楞板+几字型檩条+89系轻钢龙骨屋架。
- 门: D1: 920x2035mm钢制单开门
- 窗: W1: 930x1330mm塑钢一体卷帘单玻移窗
- 电力标准: 法标电力, 6灯1开关4单插插座2空调插座1配电箱 (插座法标)。

Copyright 2016.

本图版权归浙江普天集成房屋有限公司所有, 除本工程外本图的任何其它用途和复制, 必须获得本公司的书面许可。
THE OWNERSHIP OF THE COPYRIGHT IN THIS DRAWING IS RETAINED BY ZHEJIANG PUTIAN INTEGRATED HOUSING CO.,LTD. WRITTEN CONSENT MUST BE OBTAINED BEFORE ANY USE OR REPRODUCTION OF THE DRAWING.

版本 Rev.	修改内容 Description	日期 Date	发布人 who send
------------	---------------------	------------	-----------------



Zhejiang Putian integrated housing Co., Ltd.
Hangzhou Zhongpu Architecture Design (Institute) Co., Ltd.

证书等级	
证书编号	

合作设计单位
Cooperative Designer

工序 Process	签名 Signature	日期 Date
审定 Authorized By		
审核 Verified By		
项目负责人 Process		
校对人 Checked By		
设计 Designed By	xj	02/03/23
制图 Drawn By	xj	02/03/23

执业签章
Engineer Signature

出图签章
Engineer Signature

项目名称
Project Name
法属圭亚那-集装箱


图名
Design说明

工程编号 Title	PT230211-3	专业 Type	JZ
比例 Scale		图号 Drawing No.	J0-0

未盖技术出图章 本图纸无效
This drawing is valid only after being stamped and released by the office.

建筑
结构
给排水
电气
暖通
动力

电力	暖通	动力
建筑	结构	给排水
会签		

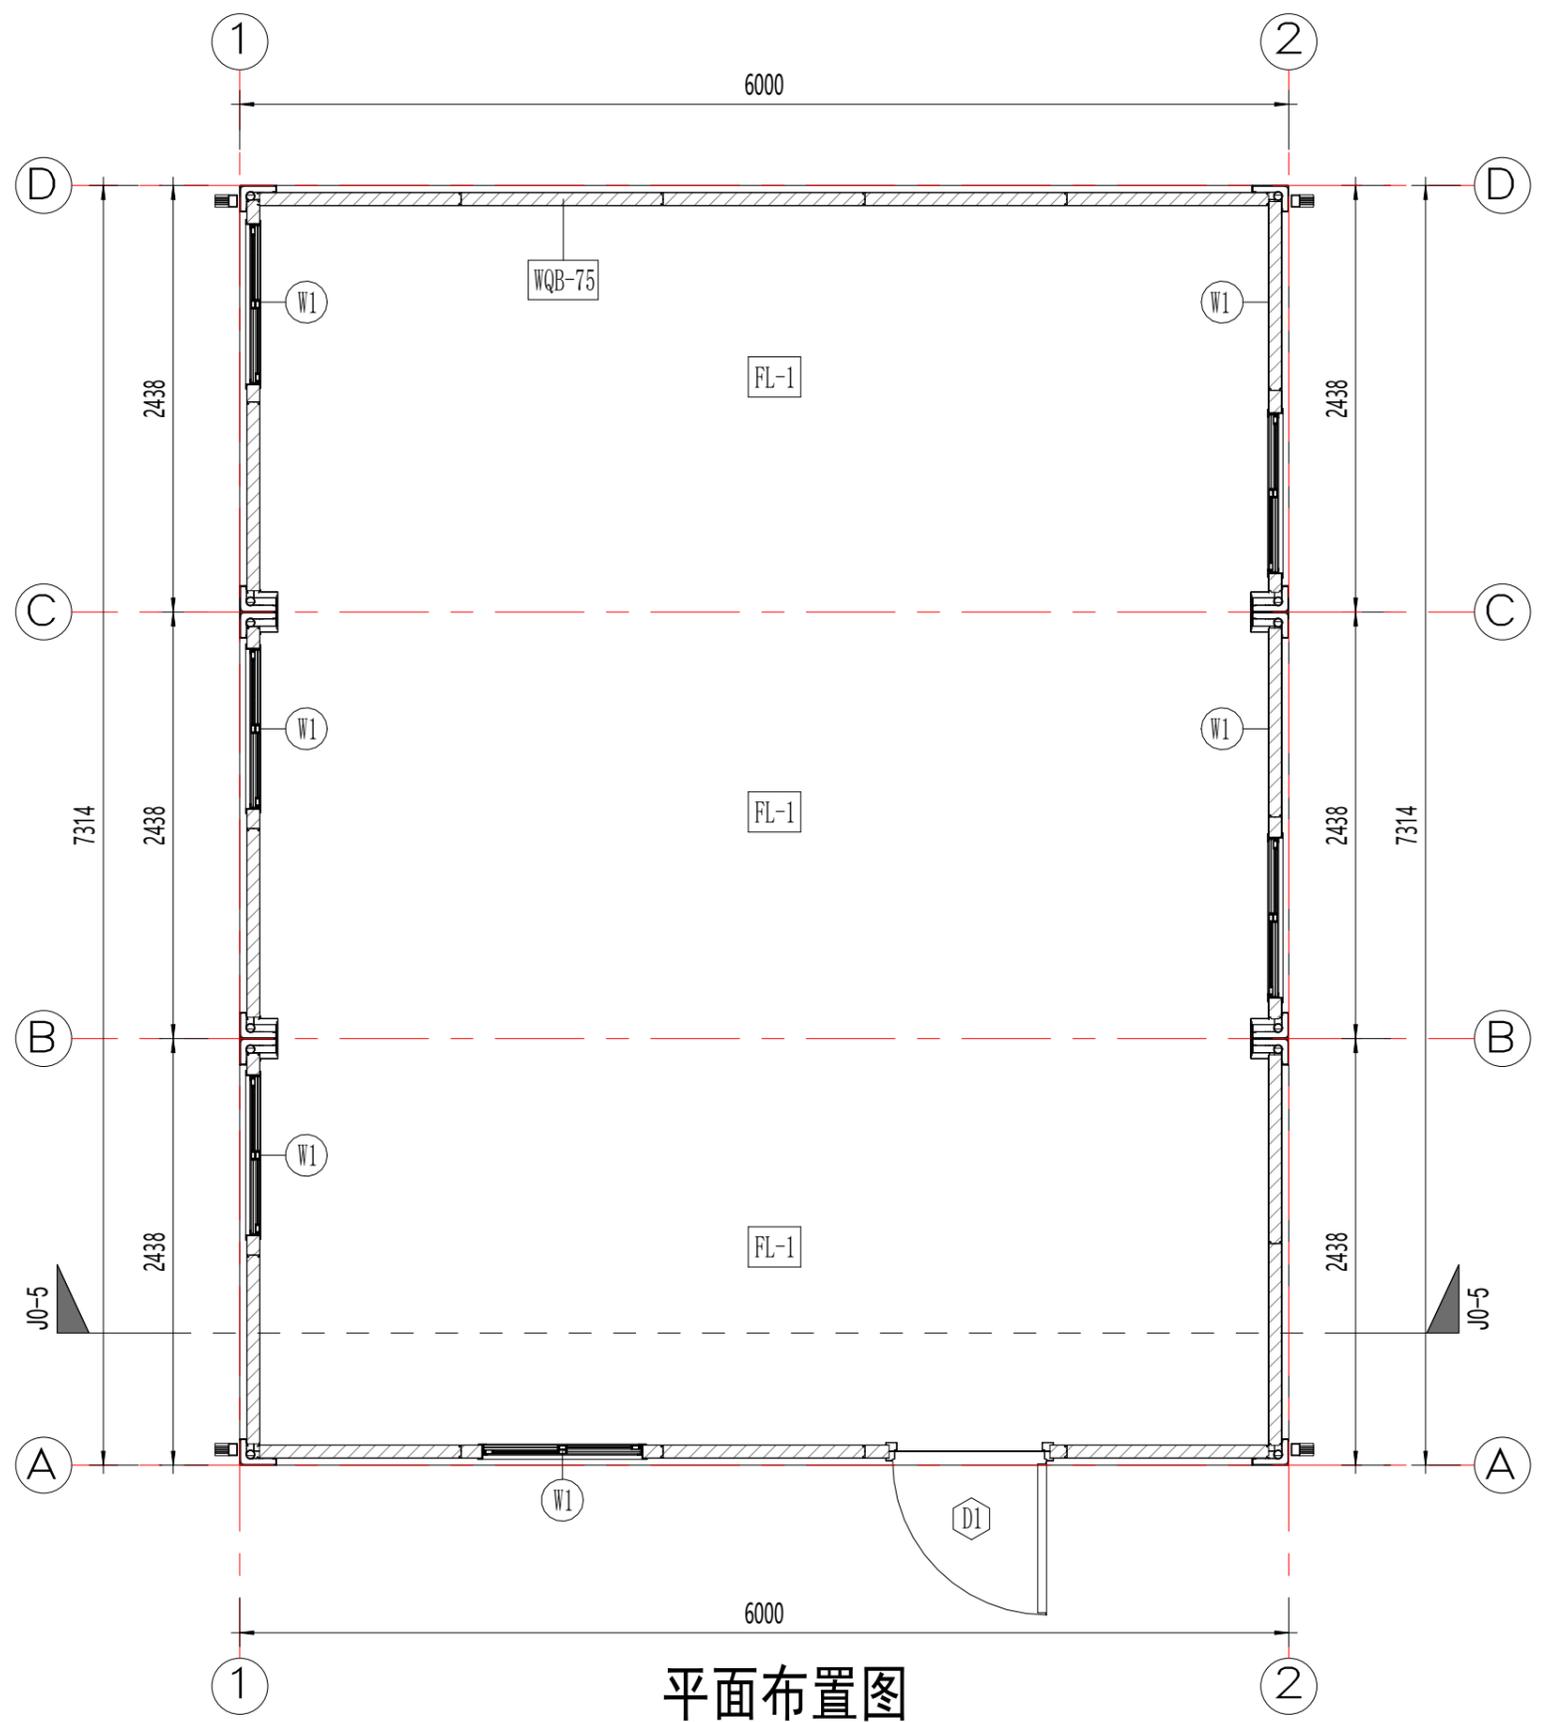

平面布置图

注释

WQB-75	75mm厚岩棉夹芯板 (岩棉密度100kg/m ³)，彩钢板厚度0.4mm (表面处理为镀铝锌镁AZM100g/m ² +面漆PE涂层20/5um)，双面板颜色白灰
D1	钢质单开门：尺寸920mmx2035mm
W1	塑钢一体卷帘单玻移窗：尺寸930x1100mm
FL-1	干区地面：1.8mmPVC地板+18mm水泥纤维板，颜色木纹

Copyright 2016.

本图版权归浙江普天集成房屋有限公司所有，除本工程外对本图的任何其它用途和复制，必须获得本公司的书面许可。
THE OWNERSHIP OF THE COPYRIGHT IN THIS DRAWING IS RETAINED BY ZHEJIANG PUTIAN INTEGRATED HOUSING CO.,LTD. WRITTEN CONSENT MUST BE OBTAINED BEFORE ANY USE OR REPRODUCTION OF THE DRAWING.

版本 Rev.	修改内容 Description	日期 Date	发布人 who send
---------	------------------	---------	--------------



Zhejiang Putian integrated housing Co., Ltd.
Hangzhou Zhongpu Architecture Design (institute) Co., Ltd.

证书等级	
证书编号	

合作设计单位
Cooperative Designer

工序 Process	签名 Signature	日期 Date
审定 Authorized By		
审核 Verified By		
项目负责人 Process		
校对 Checked By		
设计 Designed By	xj	02/03/23
制图 Drawn By	xj	02/03/23

执业签章
Engineer Signature

出图签章
Engineer Signature


项目名称
Project Name
法属圭亚那-集装箱

图名
Diagram Name
平面布置图

工程编号 Title	PT230211-3	专业 Type	JZ
比例 Scale		图号 Diagram No.	J0-1

未盖技术出图章 本图纸无效
This drawing is valid only after being stamped and
checked by the designer.

电力	暖通	动力
建筑	结构	给排水
会	签	

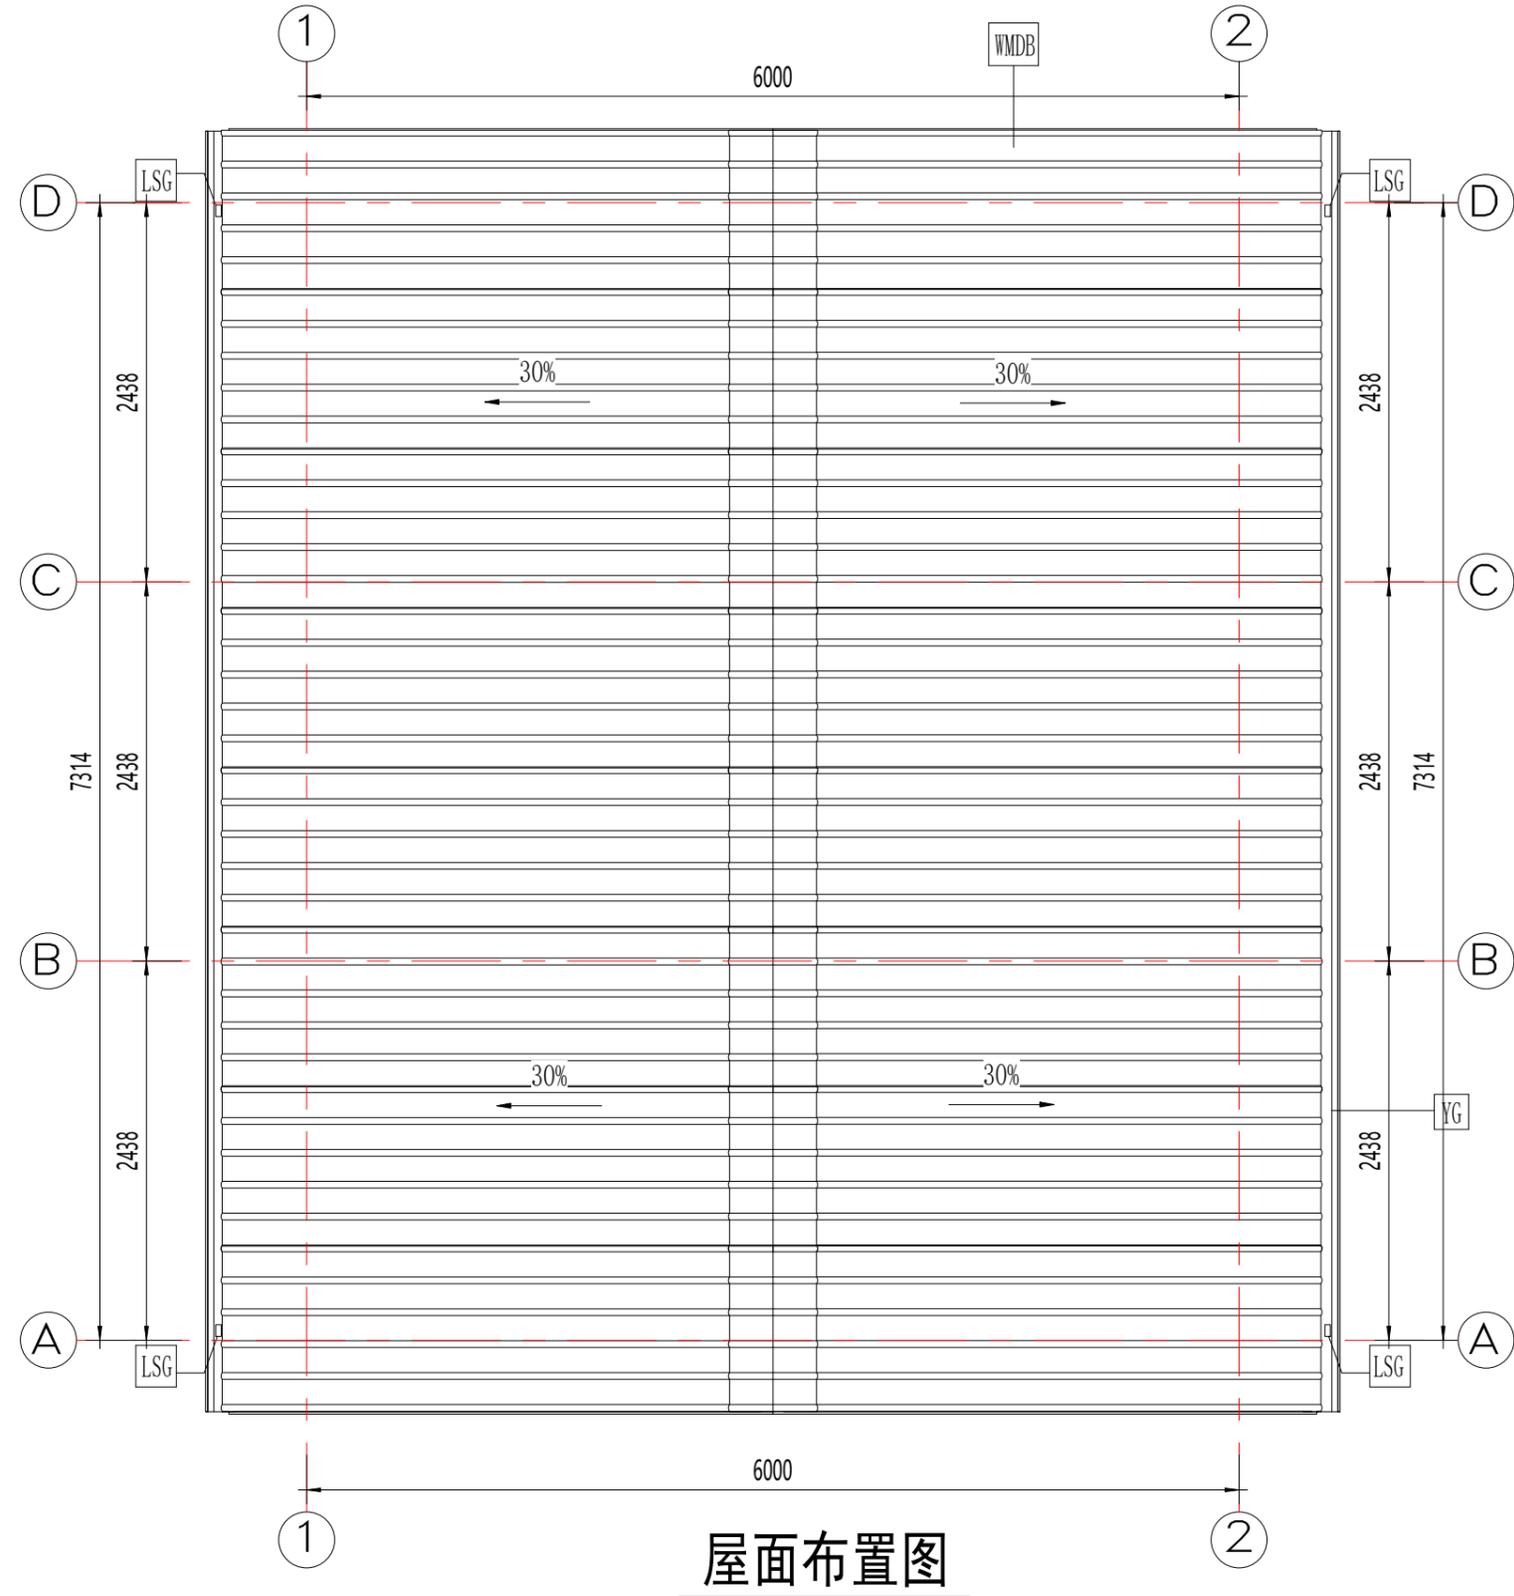

屋面布置图

注释

WMDB	1025型0.5mm彩钢瓦楞板
YG	PVC檐沟(白色)
LSG	PVC落水管: 尺寸75x50mm

Copyright 2016.

本图版权归浙江普天集成房屋有限公司所有。除本工程外对本图的任何其它用途和复制，必须获得本公司的书面许可。
THE OWNERSHIP OF THE COPYRIGHT IN THIS DRAWING IS RETAINED BY ZHEJIANG PUTIAN INTEGRATED HOUSING CO.,LTD. WRITTEN CONSENT MUST BE OBTAINED BEFORE ANY USE OR REPRODUCTION OF THE DRAWING.

版本 Rev.	修改内容 Description	日期 Date	发布人 who send
---------	------------------	---------	--------------



Zhejiang Putian integrated housing Co., Ltd.
Hangzhou Zhongpu Architecture Design (institute) Co., Ltd.

证书等级	
证书编号	

合作设计单位
Cooperative Designer

工序 Process	签名 Signature	日期 Date
审定 Authorized By		
审核 Verified By		
项目负责人 Process		
校对人 Checked By		
设计 Designed By	xj	02/03/23
制图 Drawn By	xj	02/03/23

执业签章
Engineer Signature

出图签章
Engineer Signature


项目名称
Project Name
法属圭亚那-集装箱

图名
Title
屋顶布置图


工程编号 Title	PT230211-3	专业 Type	JZ
比例 Scale		图号 Drawing No.	J0-2

未盖技术出图章 本图纸无效
This drawing is valid only after being stamped and released by the PTH.

电力	暖通	动力
建筑	结构	给排水
会签		

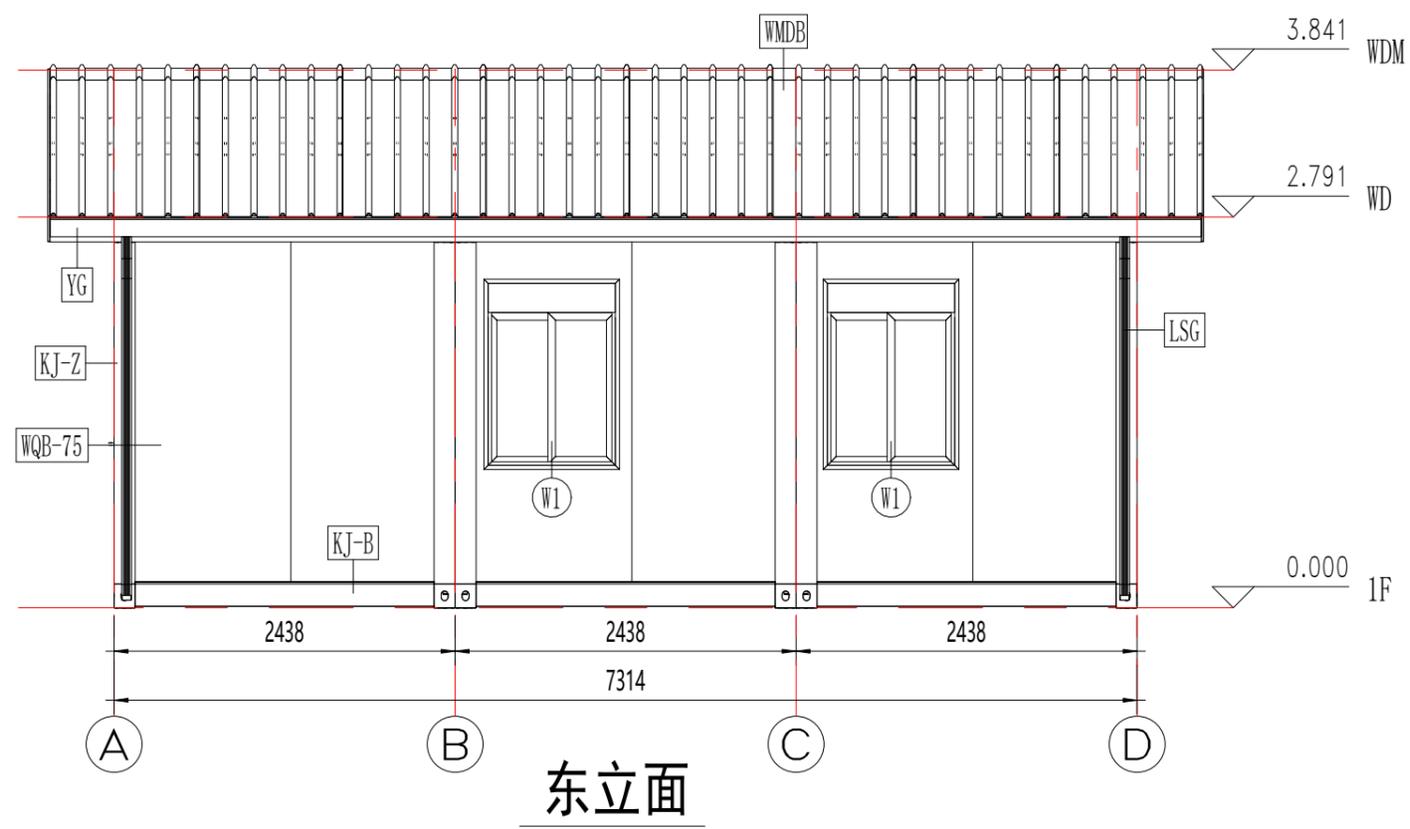

东立面

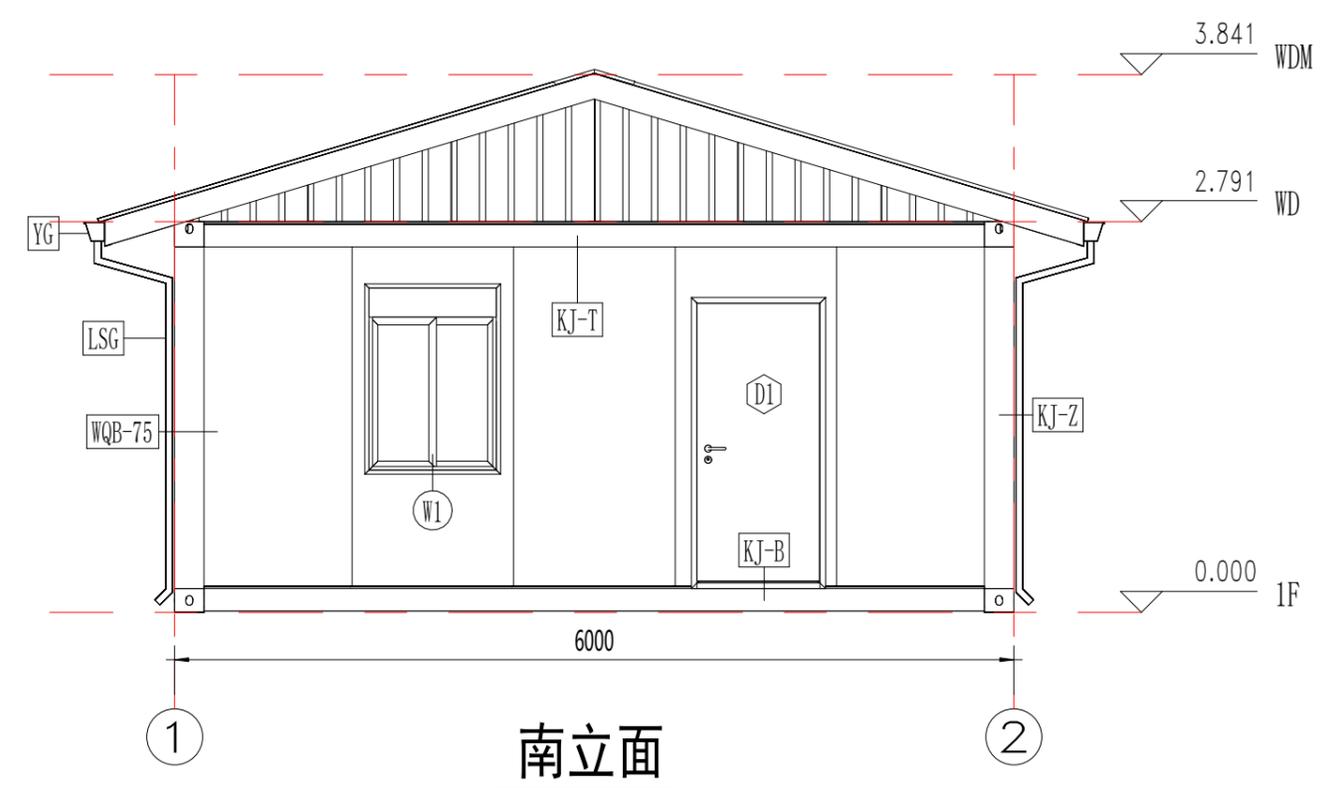

南立面

注释

WQB-75	75mm厚岩棉夹芯板(岩棉密度100kg/m ³), 彩钢板厚度0.4mm(表面处理为镀铝锌镁AZM100g/m ² +面漆PE涂层20/5um), 双面板颜色白灰
D1	钢质单开门: 尺寸920mmx2035mm
W1	塑钢一体卷帘单玻移窗: 尺寸930x1100mm
WMDB	1025型0.5mm彩钢瓦楞板
YG	PVC檐沟(白色)
LSG	PVC落水管: 尺寸75x50mm
KJ-T	箱顶框架
KJ-Z	集装箱立柱
KJ-B	箱底框架

Copyright 2016.
 本图版权归浙江普天集成房屋有限公司所有。除本工程外对本图的任何其它用途和复制, 必须获得本公司的书面许可。
 THE OWNERSHIP OF THE COPYRIGHT IN THIS DRAWING IS RETAINED BY ZHEJIANG PUTIAN INTEGRATED HOUSING CO.,LTD. WRITTEN CONSENT MUST BE OBTAINED BEFORE ANY USE OR REPRODUCTION OF THE DRAWING.

版本 Rev.	修改内容 Description	日期 Date	发布人 who send

PTH
 Zhejiang Putian integrated housing Co., Ltd.
 Hangzhou Zhongpu Architecture Design (institute) Co., Ltd.

证书等级	
证书编号	
合作设计单位 Cooperative Designer	

工序 Process	签名 Signature	日期 Date
审定 Authorized By		
审核 Verified By		
项目负责人 Process		
校对人对 Checked By		
设计 Designed By	xj	02/03/23
制图 Drawn By	xj	02/03/23

执业签章
Engineer Signature

出图签章
Engineer Signature


项目名称
Project Name
法属圭亚那-集装箱

图名
立面布置图


工程编号 Title	PT230211-3	专业 Type	JZ
比例 Scale		图号 Drawing No.	J0-3

未盖技术出图章 本图纸无效
 This drawing is valid only after being stamped and released by the office.

电力	暖通	动力
建筑	结构	给排水
会	签	

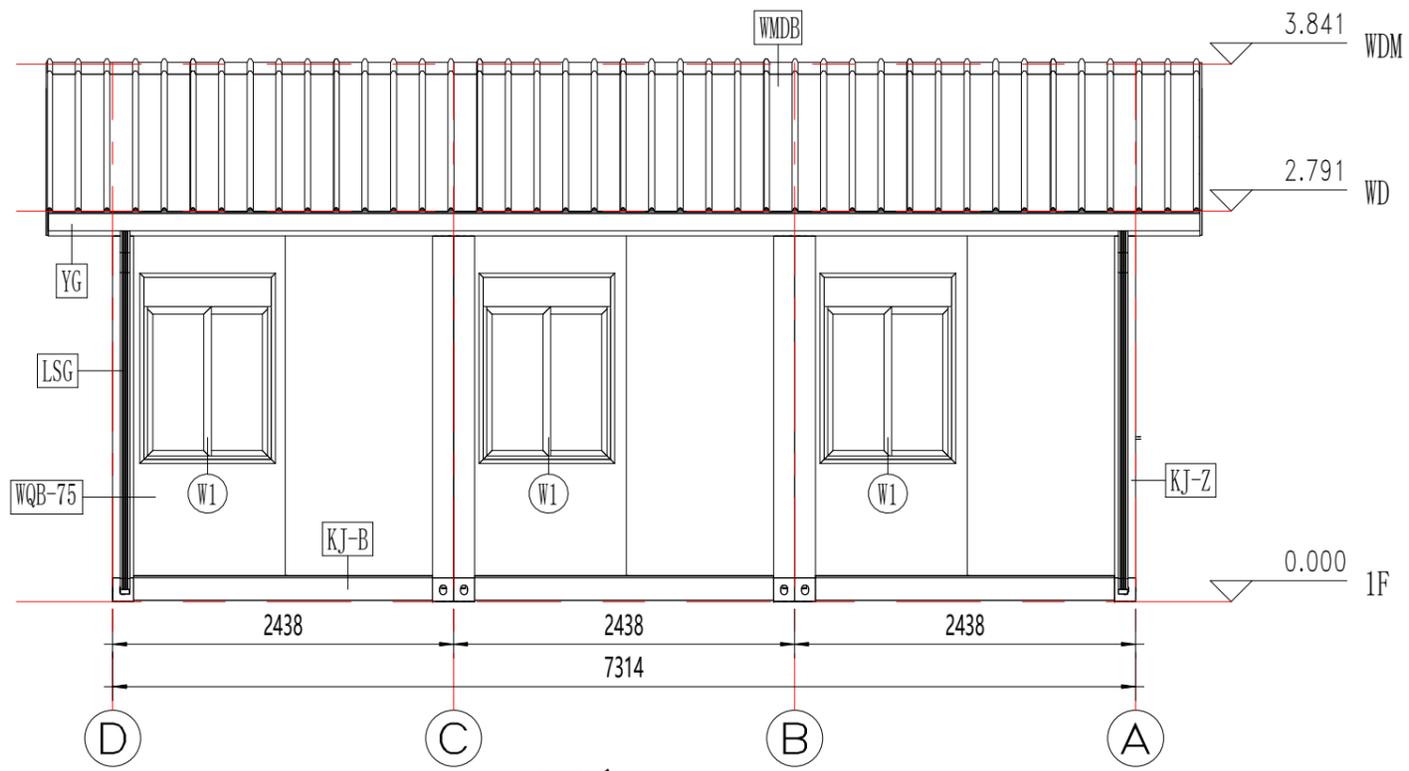

西立面

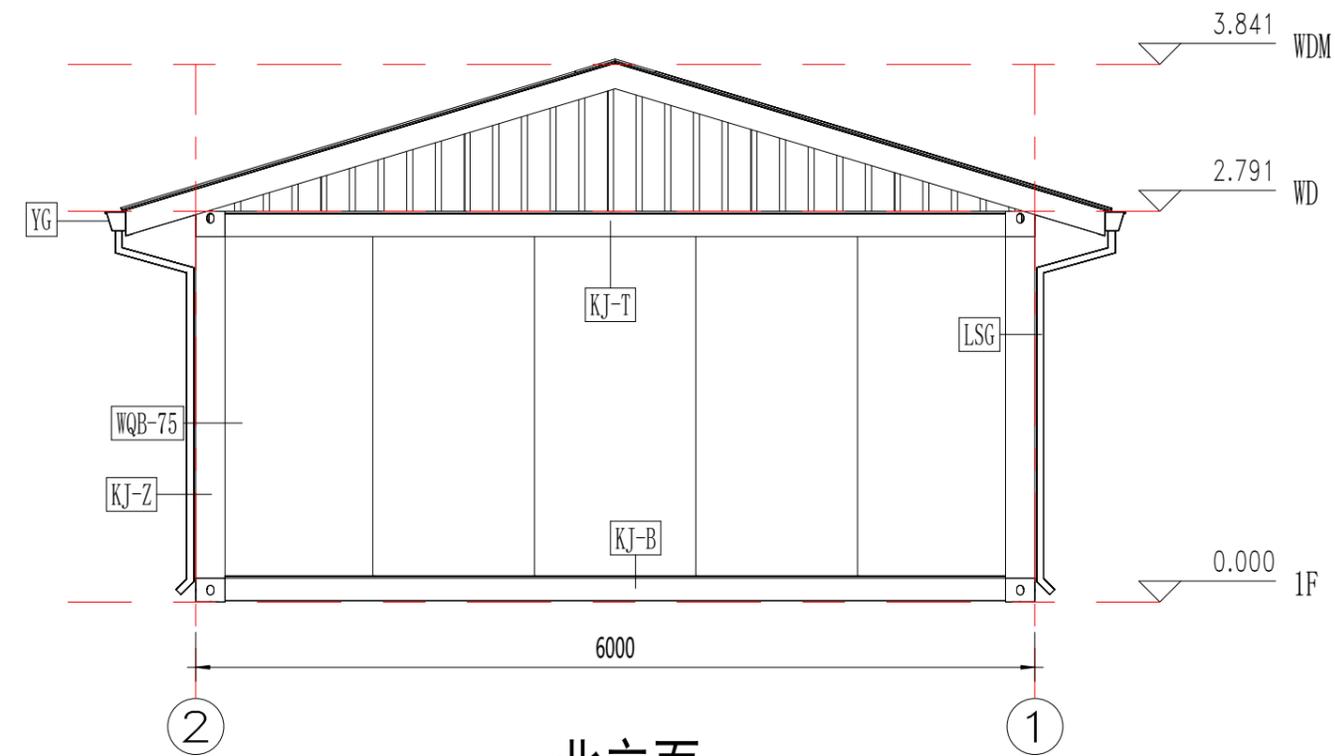

北立面

注释

WQB-75	75mm厚岩棉夹芯板 (岩棉密度100kg/m ³)，彩钢厚度0.4mm (表面处理为镀铝锌镁AZM100g/m ² +面漆PE涂层20/5um)，双面板颜色白灰
WMDB	1025型0.5mm彩钢瓦楞板
YG	PVC檐沟 (白色)
LSG	PVC落水管: 尺寸75x50mm
KJ-T	箱顶框架
KJ-Z	集装箱立柱
KJ-B	箱底框架

Copyright 2016.

本工程版权归浙江普天集成房屋有限公司所有，除本工程外对本图的任何其它用途和复制，必须获得本公司的书面许可。
THE OWNERSHIP OF THE COPYRIGHT IN THIS DRAWING IS RETAINED BY ZHEJIANG PUTIAN INTEGRATED HOUSING CO.,LTD. WRITTEN CONSENT MUST BE OBTAINED BEFORE ANY USE OR REPRODUCTION OF THE DRAWING.

版本 Rev.	修改内容 Description	日期 Date	发布人 who send
---------	------------------	---------	--------------



Zhejiang Putian integrated housing Co., Ltd.
Hangzhou Zhongpu Architecture Design (institute) Co., Ltd.

证书等级	
证书编号	

合作设计单位
Cooperative Designer

工序 Process	签名 Signature	日期 Date
审定 Authorized By		
审核 Verified By		
项目负责人 Process		
校对人 Checked By		
设计 Designed By	xj	02/03/23
制图 Drawn By	xj	02/03/23

执业签章
Engineer Signature

出图签章
Engineer Signature


项目名称
Project Name
金属圭亚那-集装箱

图名
立面布置图

工程编号 Title	PT230211-3	专业 Type	JZ
比例 Scale		图号 Drawing No.	J0-4

未盖技术出图章 本图纸无效
This drawing is valid only after being stamped and released by the client.

电力	暖通	动力
建筑	结构	给排水
会签		

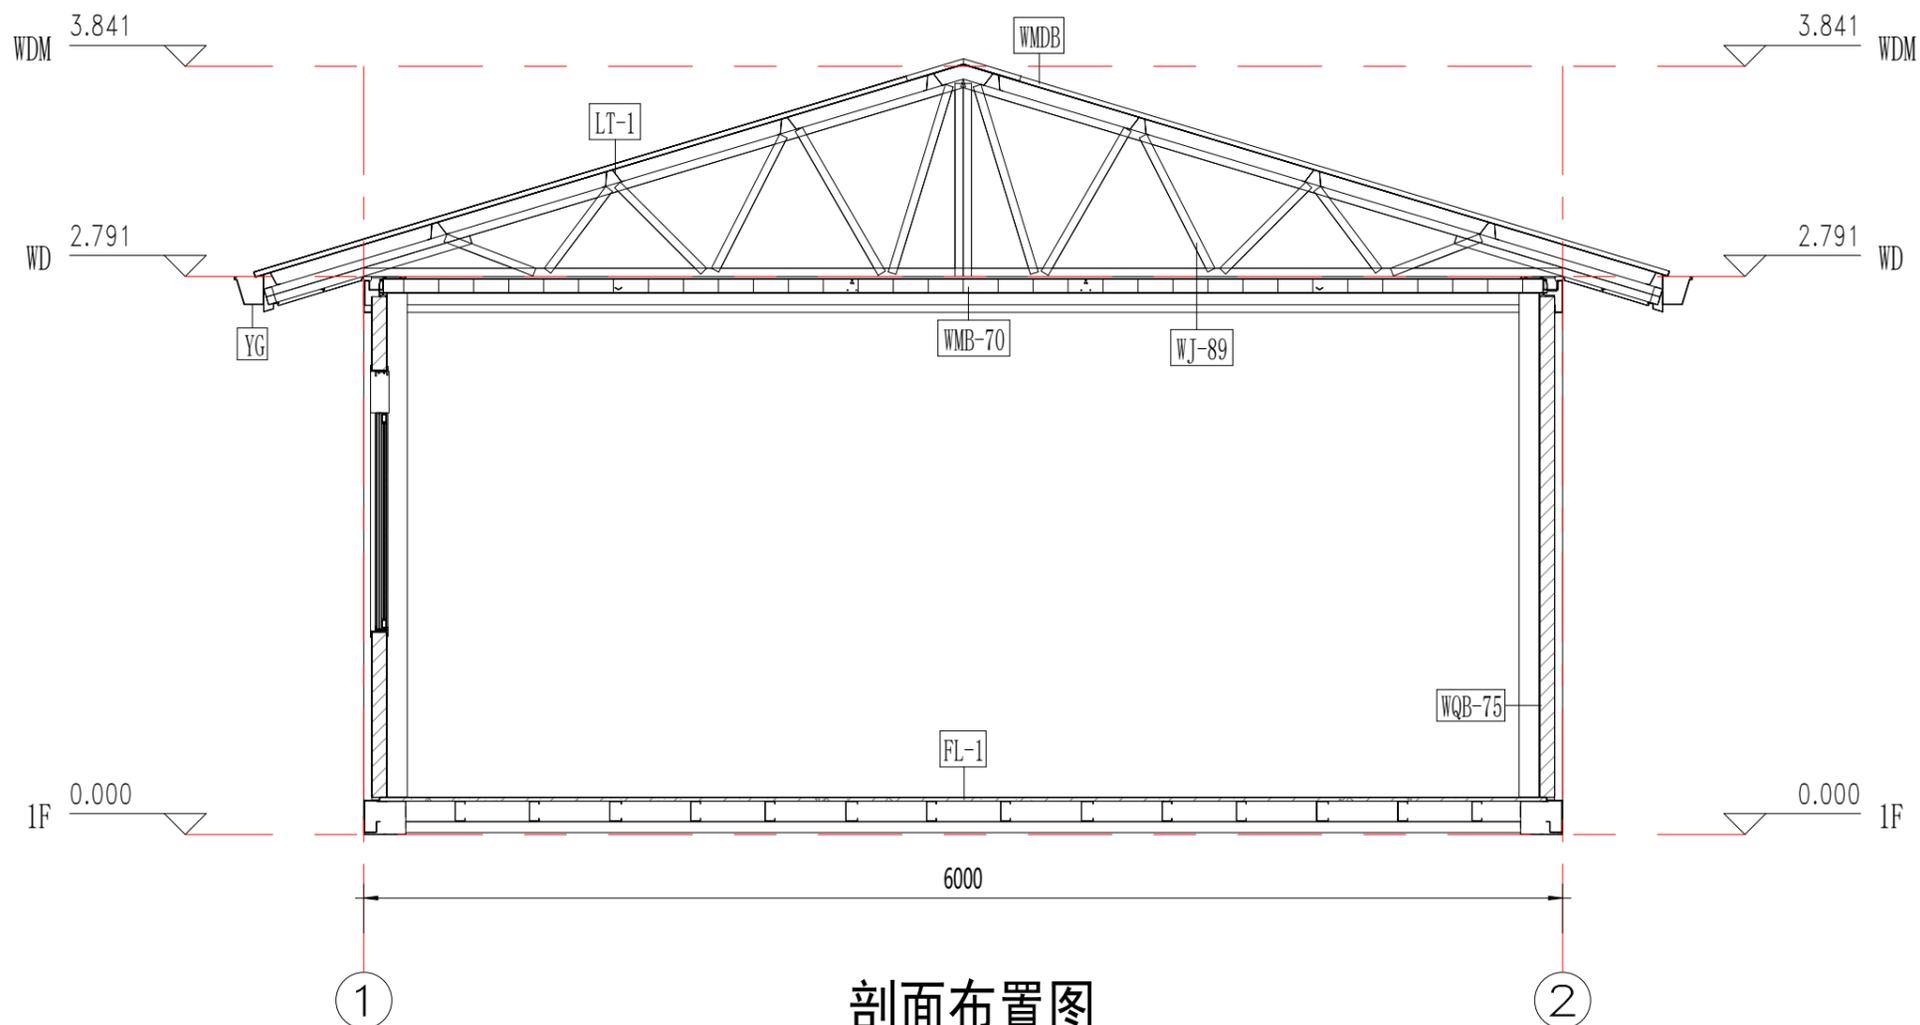

剖面布置图

注释

WQB-75	75mm厚岩棉夹芯板（岩棉密度100kg/m ³ ），彩钢板厚度0.4mm（表面处理为镀铝锌镁 AZM100g/m ² +面漆PE涂层20/5um），双面板颜色白灰
WMB-70	70mm厚PU发泡板（PU密度45kg/m ³ ），彩钢板厚度0.4mm（表面处理为镀铝锌镁 AZM100g/m ² +面漆PE涂层20/5um），上下面板颜色白灰
WMDB	1025型0.5mm彩钢瓦楞板
YG	PVC檐沟（白色）
FL-1	干区地面：1.8mmPVC地板+18mm水泥纤维板，颜色木纹
WJ-89	89系轻钢龙骨双坡屋架
LT-1	屋面檩条

Copyright 2016.

本图版权归浙江普天集成房屋有限公司所有，除本工程外对本图的任何用途和复制，必须获得本公司的书面许可。
THE OWNERSHIP OF THE COPYRIGHT IN THIS DRAWING IS RETAINED BY ZHEJIANG PUTIAN INTEGRATED HOUSING CO.,LTD. WRITTEN CONSENT MUST BE OBTAINED BEFORE ANY USE OR REPRODUCTION OF THE DRAWING.

版本	修改内容	日期	发布人
Rev.	Description	Date	who send

PTH

Zhejiang Putian integrated housing Co., Ltd.
Hangzhou Zhongpu Architecture Design (institute) Co., Ltd.

证书等级

证书编号

合作设计单位

Cooperative Designer

工序	签名	日期
Process	Signature	Date
审定		
Authorized By		
审核		
Verified By		
项目负责人		
Process		
校对人		
Checked By		
设计	xj	02/03/23
Designed By		
制图	xj	02/03/23
Drawn By		

执业签章

Engineer Signature

出图签章

Engineer Signature

项目名称

Project Name

法属圭亚那-集装箱

图名

Fig. Name

剖面布置图

工程编号	PT230211-3	专业	JZ
Time		Fig. No.	
比例		图号	J0-5
Scale		Fig. No.	

未盖技术出图章 本图纸无效

This drawing is valid only after being stamped and

released by the client.

会签	建筑	电力
给排水	结构	暖通
		动力



注：颜色仅供参考，具体颜色按照订单备注或者样品为准

Copyright 2016.

本图版权归浙江普天集成房屋有限公司所有，除本工程外对本图的任何其它用途和复制，必须获得本公司的书面许可。
THE OWNERSHIP OF THE COPYRIGHT IN THIS DRAWING IS RETAINED BY ZHEJIANG PUTIAN INTEGRATED HOUSING CO.,LTD. WRITTEN CONSENT MUST BE OBTAINED BEFORE ANY USE OR REPRODUCTION OF THE DRAWING.

版本 Rev.	修改内容 Description	日期 Date	发布人 who send
------------	---------------------	------------	-----------------

PTH

Zhejiang Putian integrated housing Co., Ltd.
Hangzhou Zhongpu Architecture Design (institute) Co., Ltd.

证书等级	
证书编号	

合作设计单位
Cooperative Designer

工序 Process	签名 Signature	日期 Date
审定 Authorized By		
审核 Verified By		
项目负责人 Process		
校对人 Checked By		
设计 Designed By	xjj	02/03/23
制图 Drawn By	xjj	02/03/23

执业签章
Engineer Signature

出图签章
Engineer Signature

项目名称
Project Name

金属圭亚那-集装箱

图名

三维视图

工程编号 Title	PT230211-3	专业 Type	JZ
比例 Scale		图号 Drawing No.	J0-6

未盖技术出图章 本图纸无效
This drawing is valid only after being stamped and released by the office.

会签	建筑	电力
给排水	结构	暖通
		动力



注：颜色仅供参考，具体颜色按照订单备注或者样品为准

Copyright 2016.

本图版权归浙江普天集成房屋有限公司所有，除本工程外对本图的任何其它用途和复制，必须获得本公司的书面许可。
THE OWNERSHIP OF THE COPYRIGHT IN THIS DRAWING IS RETAINED BY ZHEJIANG PUTIAN INTEGRATED HOUSING CO.,LTD. WRITTEN CONSENT MUST BE OBTAINED BEFORE ANY USE OR REPRODUCTION OF THE DRAWING.

版本 Rev.	修改内容 Description	日期 Date	发布人 who send
------------	---------------------	------------	-----------------



Zhejiang Putian integrated housing Co., Ltd.
Hangzhou Zhongpu Architecture Design (institute) Co., Ltd.

证书等级	
证书编号	

合作设计单位
Cooperative Designer

工序 Process	签名 Signature	日期 Date
审定 Authorized By		
审核 Verified By		
项目负责人 Process		
校对 Checked By		
设计 Designed By	xjj	02/03/23
制图 Drawn By	xjj	02/03/23

执业签章
Engineer Signature

出图签章
Engineer Signature


项目名称
Project Name
法属圭亚那-集装箱

图名
三维视图

工程编号 Title	PT230211-3	专业 Type	JZ
比例 Scale		图号 Dwg. No.	J0-7

未盖技术出图章 本图纸无效
This drawing is valid only after being stamped and released by the office.

电力	暖通	动力
建筑	结构	给排水
会签		

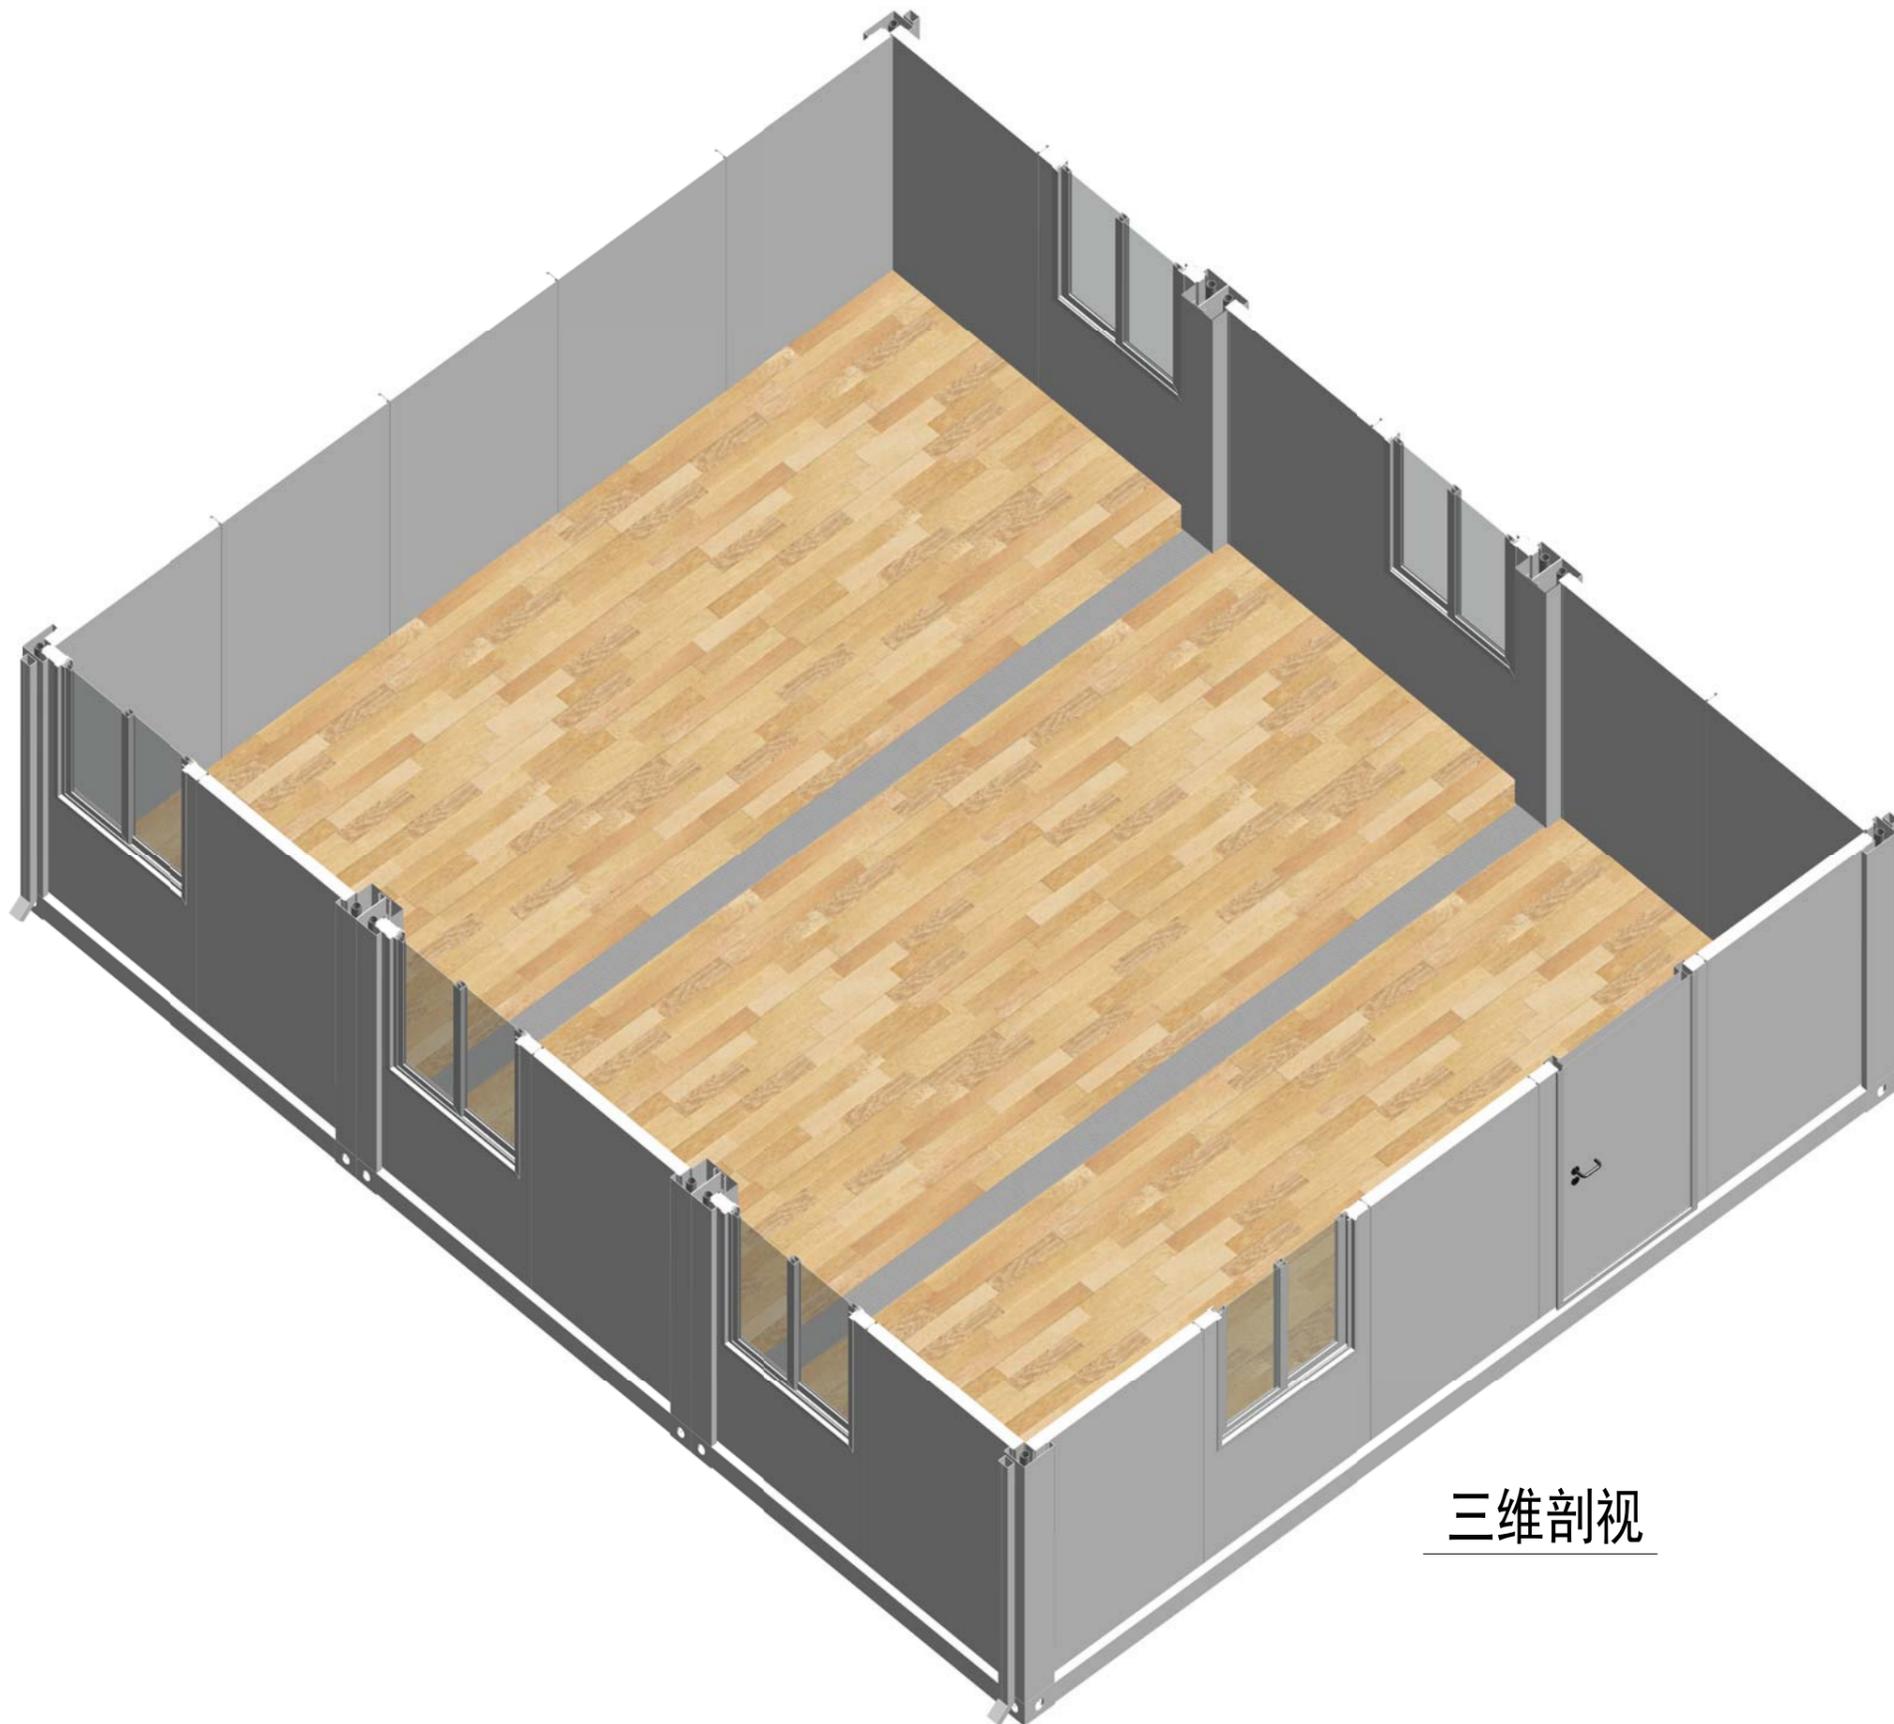

三维剖视

Copyright 2016.

本图版权归浙江普天集成房屋有限公司所有，除本工程外本图的任何其它用途和复制，必须获得本公司的书面许可。
THE OWNERSHIP OF THE COPYRIGHT IN THIS DRAWING IS RETAINED BY ZHEJIANG PUTIAN INTEGRATED HOUSING CO.,LTD. WRITTEN CONSENT MUST BE OBTAINED BEFORE ANY USE OR REPRODUCTION OF THE DRAWING.

版本 Rev.	修改内容 Description	日期 Date	发布人 who send
------------	---------------------	------------	-----------------

PTH

Zhejiang Putian integrated housing Co., Ltd.
Hangzhou Zhongpu Architecture Design (institute) Co., Ltd.

证书等级

证书编号

合作设计单位
Cooperative Designer

工序 Process	签名 Signature	日期 Date
审定 Authorized By		
审核 Verified By		
项目负责人 Process		
校对人 Checked By		
设计 Designed By	xj	02/03/23
制图 Drawn By	xj	02/03/23

执业签章
Engineer Signature

出图签章
Engineer Signature

项目名称
Project Name

法属圭亚那-集装箱

图名


三维剖视

工程编号 Title	PT230211-3	专业 Type	JZ
比例 Scale		图号 Fig.No	J0-8

未盖技术出图章 本图纸无效

This drawing is valid only after being stamped and

电力	暖通	动力
建筑	结构	给排水
会	签	

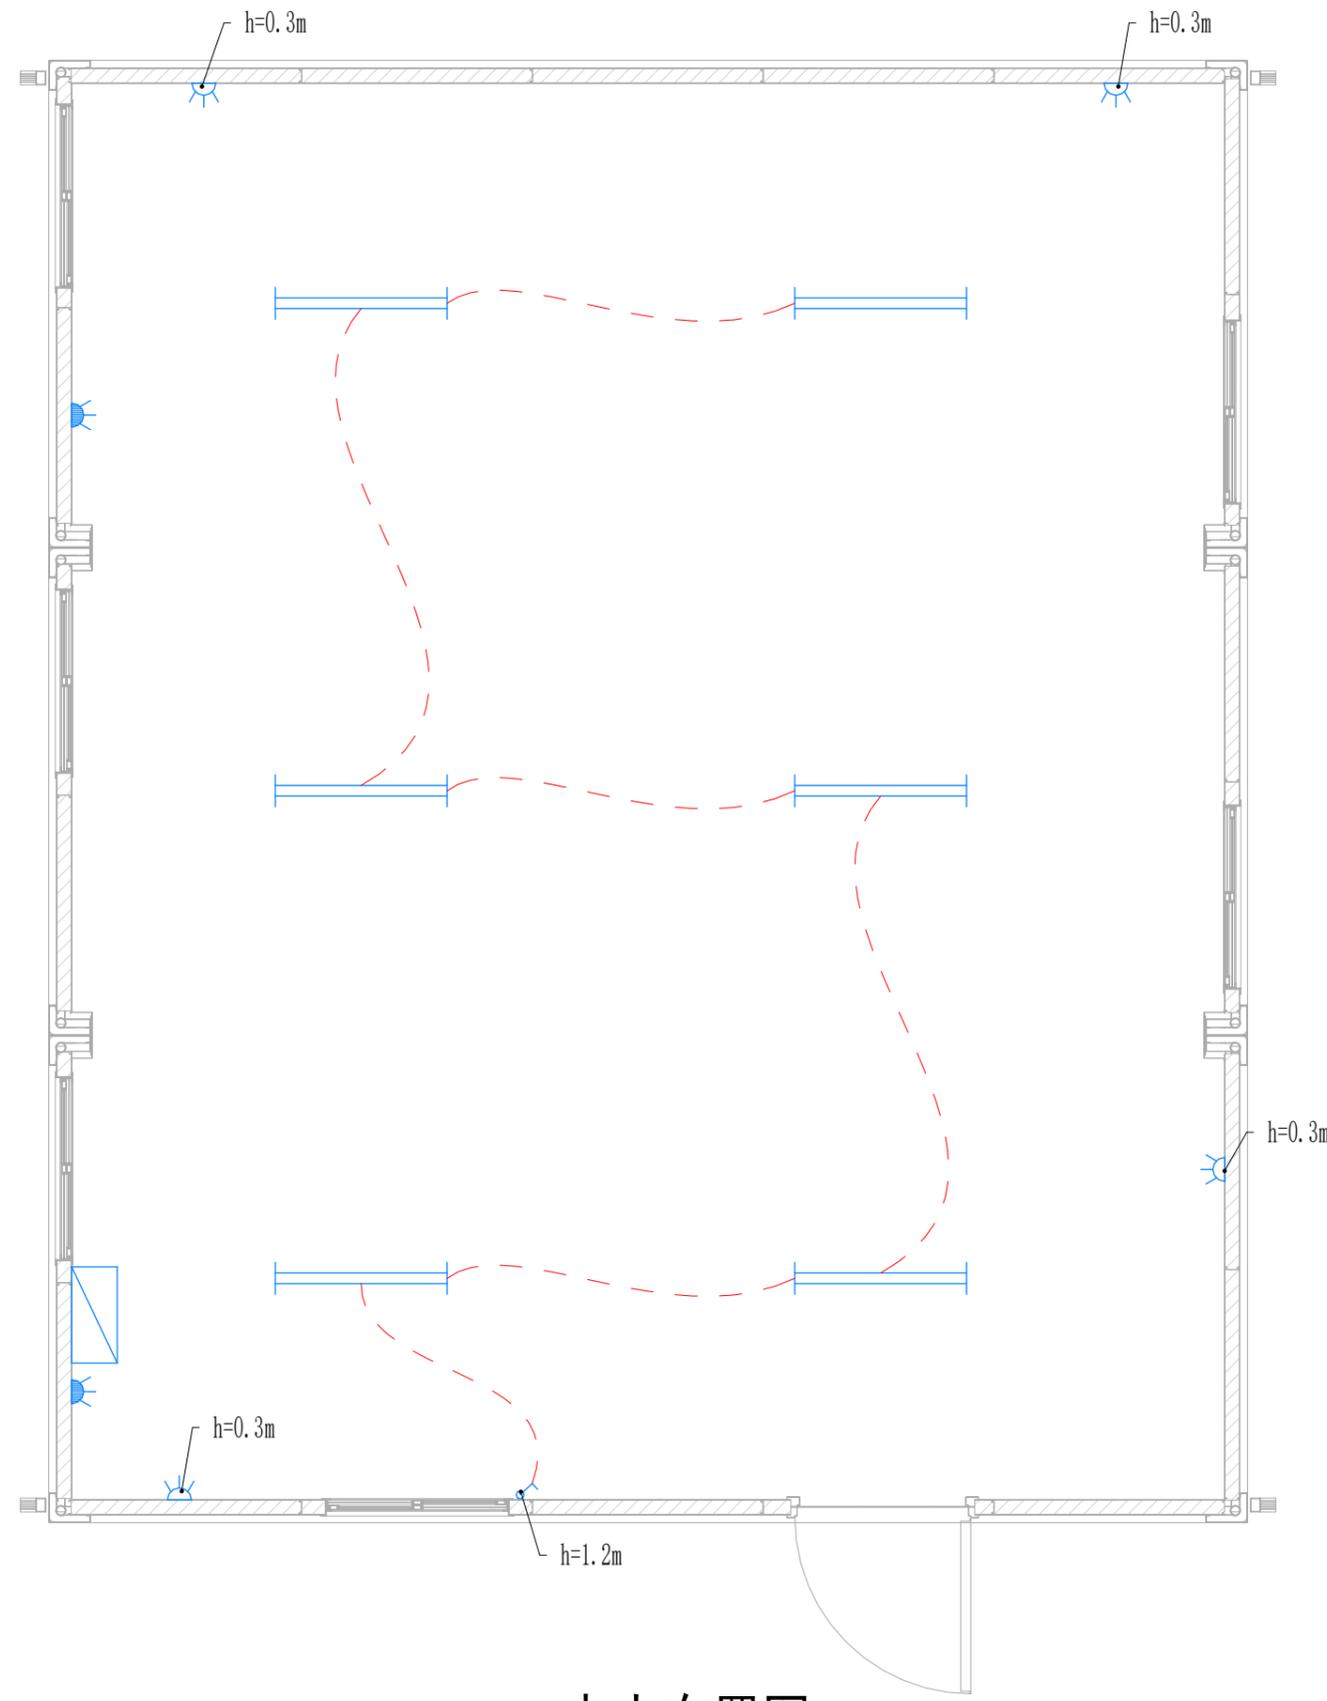

电力布置图

图例	描述	备注
	LED日光灯	
	开关	
	法标单插插座	
	法标空调插座	
	配电箱	

Copyright 2016.
 本图版权归浙江普天集成房屋有限公司所有，除本工程外对本图的任何其它用途和复制，
 必须获得本公司的书面许可。
 THE OWNERSHIP OF THE COPYRIGHT IN THIS DRAWING IS RETAINED BY
 ZHEJIANG PUTIAN INTEGRATED HOUSING CO.,LTD. WRITTEN CONSENT MUST BE
 OBTAINED BEFORE ANY USE OR REPRODUCTION OF THE DRAWING.

版本	修改内容	日期	发布人
Rev.	Description	Date	who send

PTH
 Zhejiang Putian integrated housing Co., Ltd.
 Hangzhou Zhongpu Architecture Design (institute) Co., Ltd.

证书等级	
证书编号	
合作设计单位	Cooperative Designer

工序	签名	日期
Process	Signature	Date
审定		
Authorized By		
审核		
Verified By		
项目负责人		
Process		
校对		
Checked By		
设计	设计者	02/03/23
Designed By		
制图	作者	02/03/23
Drawn By		

执业签章
 Engineer Signature

出图签章
 Engineer Signature

项目名称
 Project Name
法属圭亚那-集装箱

图名
电力布置图

工程编号	PT230211-3	专业	JZ
比例		图号	J0-9
		Fig.No	

未盖技术出图章 本图纸无效
 This drawing is valid only after being stamped and
 released by the client.