

巴新-集装箱宿舍（户型一）

建筑概况：

1. 该建筑由2个经济箱组成，单箱尺寸6000×2438×2591mm。屋面设双坡轻钢屋面，四面挑出300mm。

荷载设防：

基本风速：180km/h 雪荷载：无 箱底活载：2.00kN/m²

材料参数：

- 箱体框架：所有型材采用SGH440高强镀锌，喷粉烤漆处理。次梁设9根。框架使用散件出运，现场搭建。
- 箱顶板：70mmPU发泡板顶，上面板0.40mm彩钢单板(彩钢板为AZM100g/m²+PE20/5um)+下面板0.40mm彩钢单板(彩钢板为AZM100g/m²+PE20/5um)。
- 外墙面板：50mmTPS夹芯板墙面，彩钢板面板厚度0.50mm，外面板颜色RAL7015，内面板颜色白灰，彩钢板表面AZM100g/m²+PE20/5um。
- 内墙面板：50mmTPS夹芯板墙面，彩钢板面板厚度0.50mm，外面板颜色RAL7015，内面板颜色白灰，彩钢板表面AZM100g/m²+PE20/5um。
- 地面参数：1.8mmPVC地板+18mm水泥纤维板。PVC地板颜色为木纹。室外区域使用20mm塑木地板+140系轻钢龙骨走道板。
- 屋面参数：1025型0.5mm彩钢瓦楞板+几字型檩条+89系轻钢龙骨屋架。
- 门：D1：920x2035mm高低门槛钢质门
- 窗：W1：930x1100mm塑钢双玻移窗带纱窗带窗套+防盗栅栏+猫网
- 电力标准：澳标电力，240V 50HZ。6灯3开关4单插插座1配电箱（澳标插座），屋面设有光伏板，蓄电池客户自理。

Copyright 2016.

本图版权归浙江普天集成房屋有限公司所有，除本工程外对本图的任何其它用途和复制，必须获得本公司的书面许可。
THE OWNERSHIP OF THE COPYRIGHT IN THIS DRAWING IS RETAINED BY ZHEJIANG PUTIAN INTEGRATED HOUSING CO.,LTD. WRITTEN CONSENT MUST BE OBTAINED BEFORE ANY USE OR REPRODUCTION OF THE DRAWING.

版本 Rev.	修改内容 Description	日期 Date	发布人 who send



Zhejiang Putian integrated housing Co., Ltd.
Hangzhou Zhongpu Architecture Design (Institute) Co., Ltd.

证书等级	
证书编号	

合作设计单位
Cooperative Designer

工序 Process	签名 Signature	日期 Date
审定 Authorized By		
审核 Verified By		
项目负责人 Process		
校对人 Checked By		
设计 Designed By	xji	02/17/23
制图 Drawn By	xji	02/17/23

执业签章
Engineer Signature

出图签章
Engineer Signature


项目名称
Project Name
巴新-集装箱

图名
设计说明

工程编号 Title	PT230260-1	专业 Type	JZ
比例 Scale		图号 Drawing No.	J0-0

未盖技术出图章 本图纸无效
This drawing is valid only after being stamped and released by the office.

电力	暖通	动力
建筑	结构	给排水
会	签	

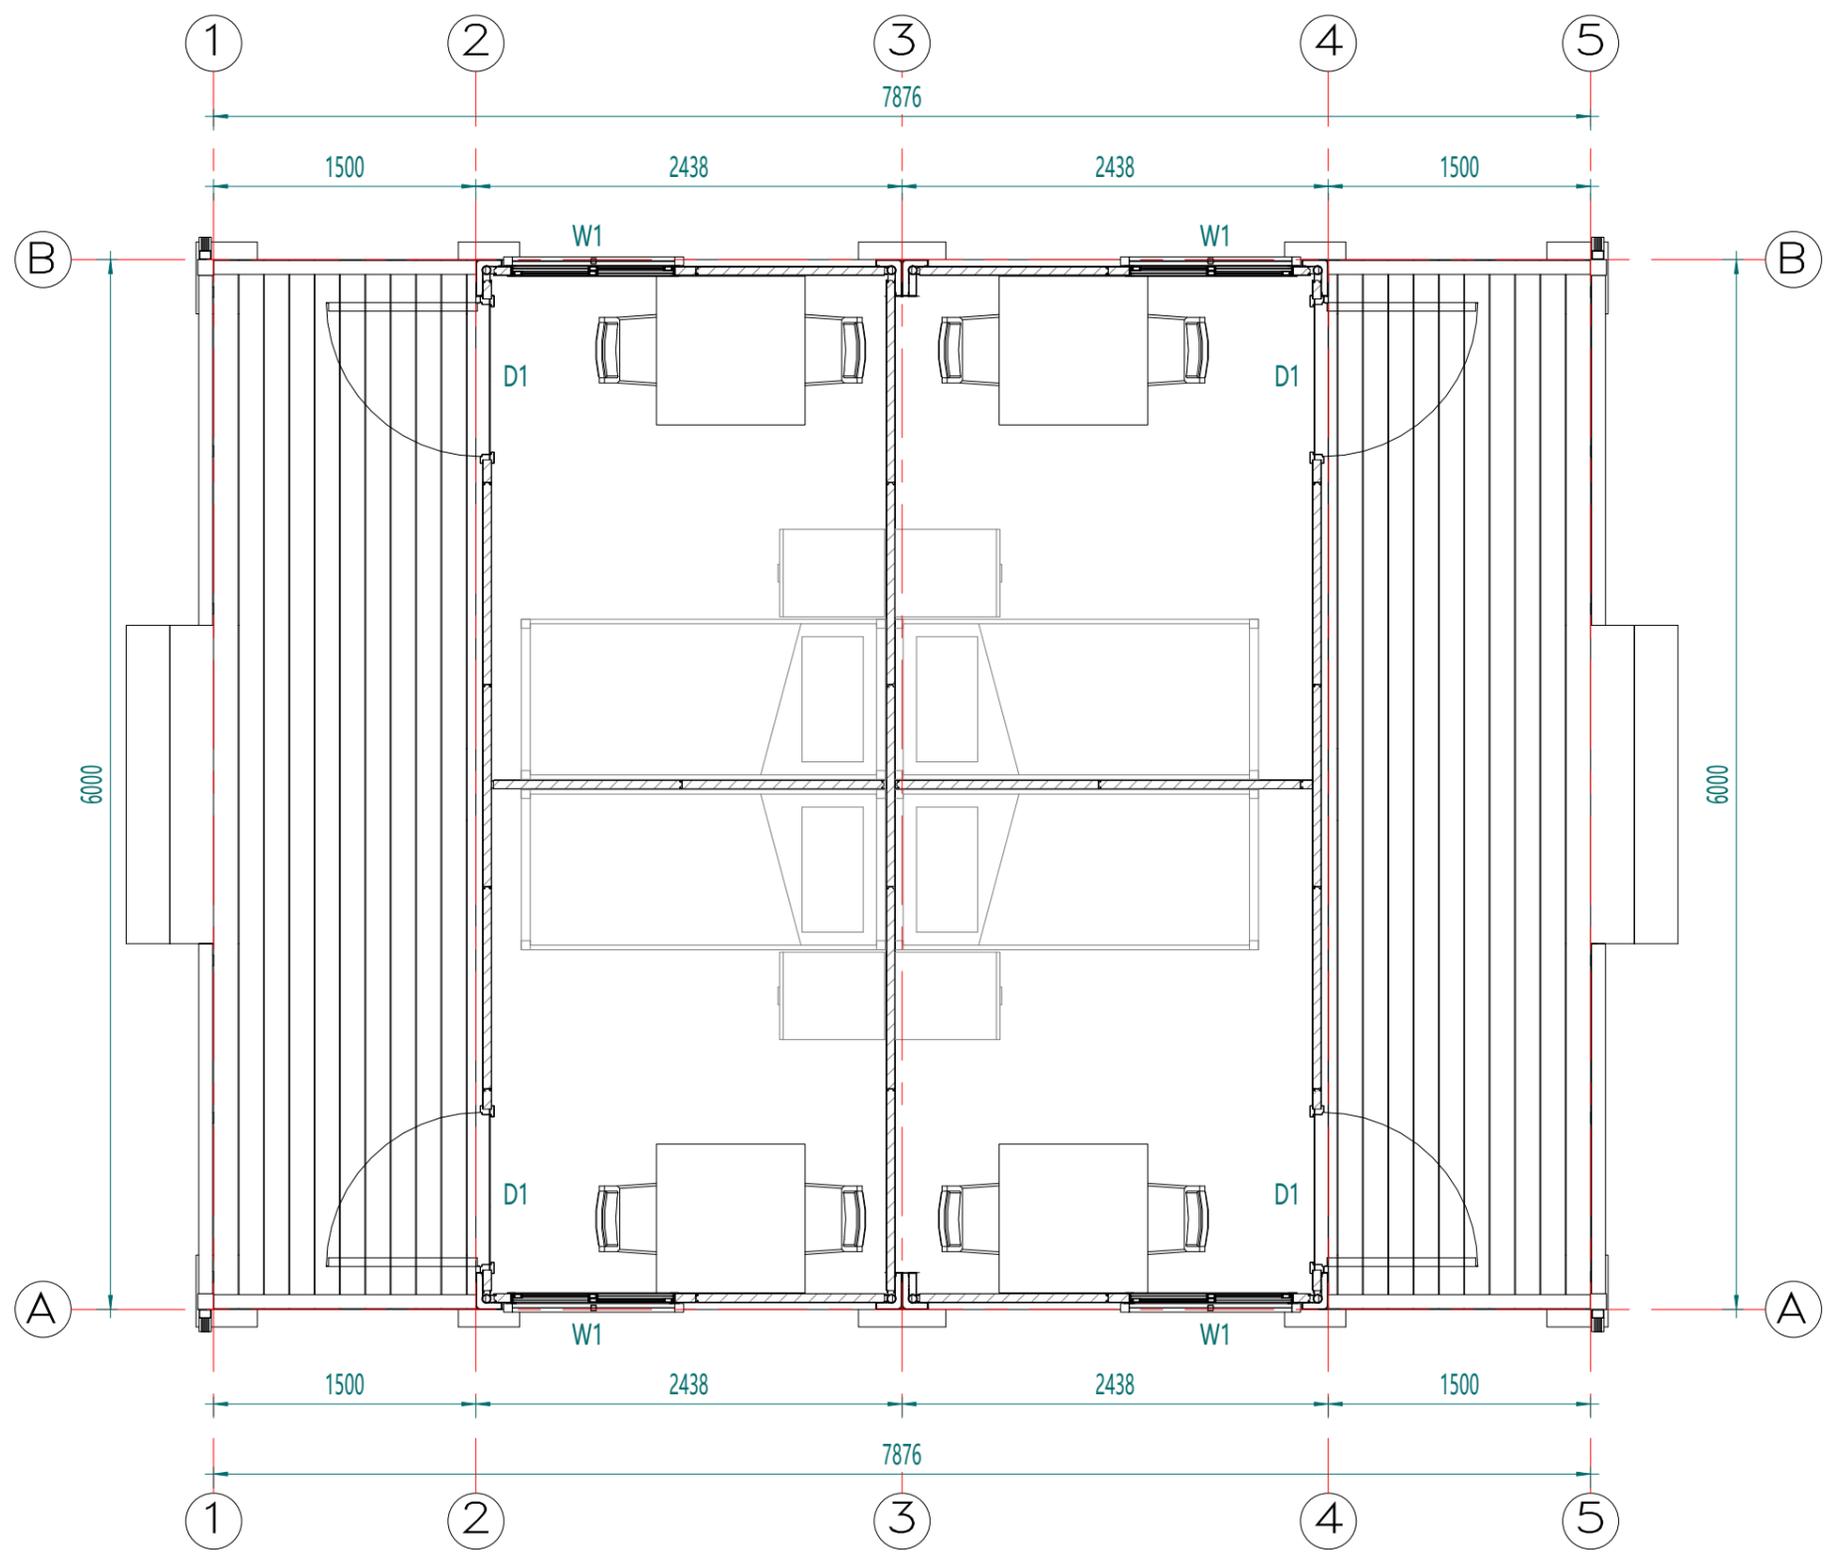

平面布置图

Copyright 2016.
 本图版权归浙江普天集成房屋有限公司所有，除本工程外对本图的任何其它用途和复制，必须获得本公司的书面许可。
 THE OWNERSHIP OF THE COPYRIGHT IN THIS DRAWING IS RETAINED BY ZHEJIANG PUTIAN INTEGRATED HOUSING CO.,LTD. WRITTEN CONSENT MUST BE OBTAINED BEFORE ANY USE OR REPRODUCTION OF THE DRAWING.

版本 Rev.	修改内容 Description	日期 Date	发布人 who send

PTH
 Zhejiang Putian integrated housing Co., Ltd.
 Hangzhou Zhongpu Architecture Design (institute) Co., Ltd.

证书等级
 证书编号
 合作设计单位
 Cooperative Designer

工序 Process	签名 Signature	日期 Date
审定 Authorized By		
审核 Verified By		
项目负责人 Process		
校对 Checked By		
设计 Designed By	xj	02/17/23
制图 Drawn By	xj	02/17/23

执业签章
 Engineer Signature

出图签章
 Engineer Signature


项目名称
 Project Name
巴新-集装箱

图名
平面布置图

工程编号 Type	PT230260-1	专业 Type	JZ
比例 Scale		图号 Drawing No.	J0-1

未盖技术出图章 本图纸无效
 This drawing is valid only after being stamped and released by the office.

电力	暖通	动力
建筑	结构	给排水
会	签	

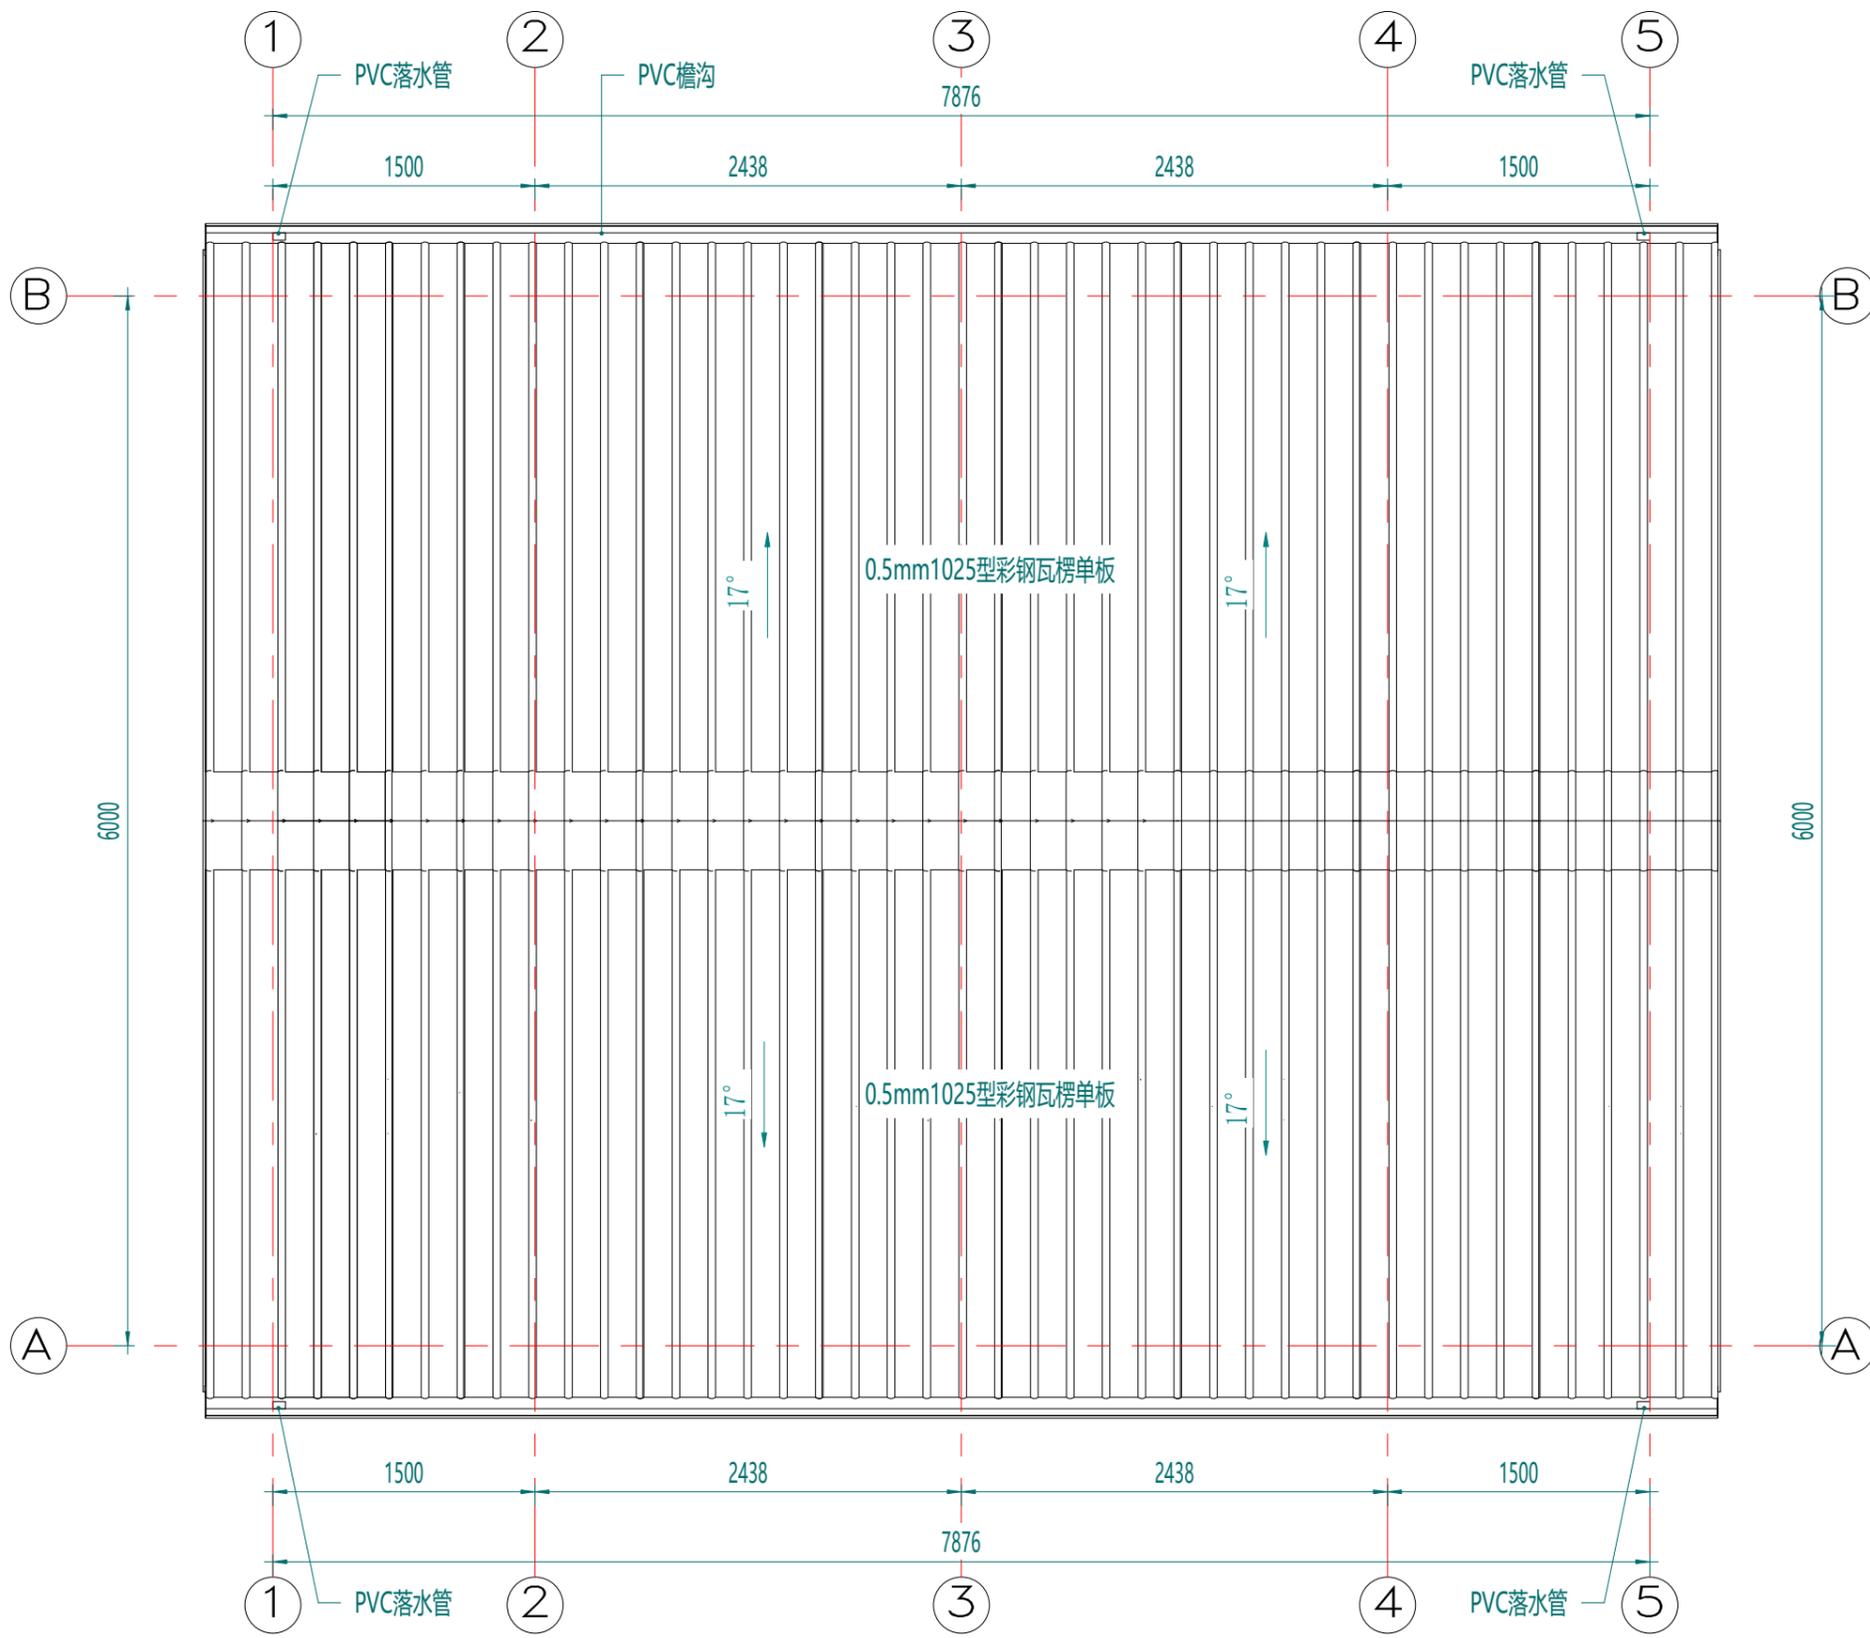

屋面布置图

Copyright 2016.
 本图版权归浙江普天集成房屋有限公司所有，除本工程外对本图的任何其它用途和复制，
 必须获得本公司的书面许可。
 THE OWNERSHIP OF THE COPYRIGHT IN THIS DRAWING IS RETAINED BY
 ZHEJIANG PUTIAN INTEGRATED HOUSING CO.,LTD. WRITTEN CONSENT MUST BE
 OBTAINED BEFORE ANY USE OR REPRODUCTION OF THE DRAWING.

版本	修改内容	日期	发布人
Rev.	Description	Date	who send



Zhejiang Putian integrated housing Co., Ltd.
 Hangzhou Zhongpu Architecture Design (institute) Co., Ltd.

证书等级	
证书编号	
合作设计单位	Cooperative Designer

工序	签名	日期
Process	Signature	Date
审定		
Authorized By		
审核		
Verified By		
项目负责人		
Process		
校对		
Checked By		
设计	xj	02/17/23
Designed By		
制图	xj	02/17/23
Drawn By		

执业签章
 Engineer Signature

出图签章
 Engineer Signature



项目名称
 Project Name
巴新-集装箱

图名
屋顶布置图

工程编号	PT230260-1	专业	JZ
比例		图号	J0-2

未盖技术出图章 本图纸无效
 This drawing is valid only after being stamped and
 released by the client.

电力	暖通	动力
建筑	结构	给排水
会	签	

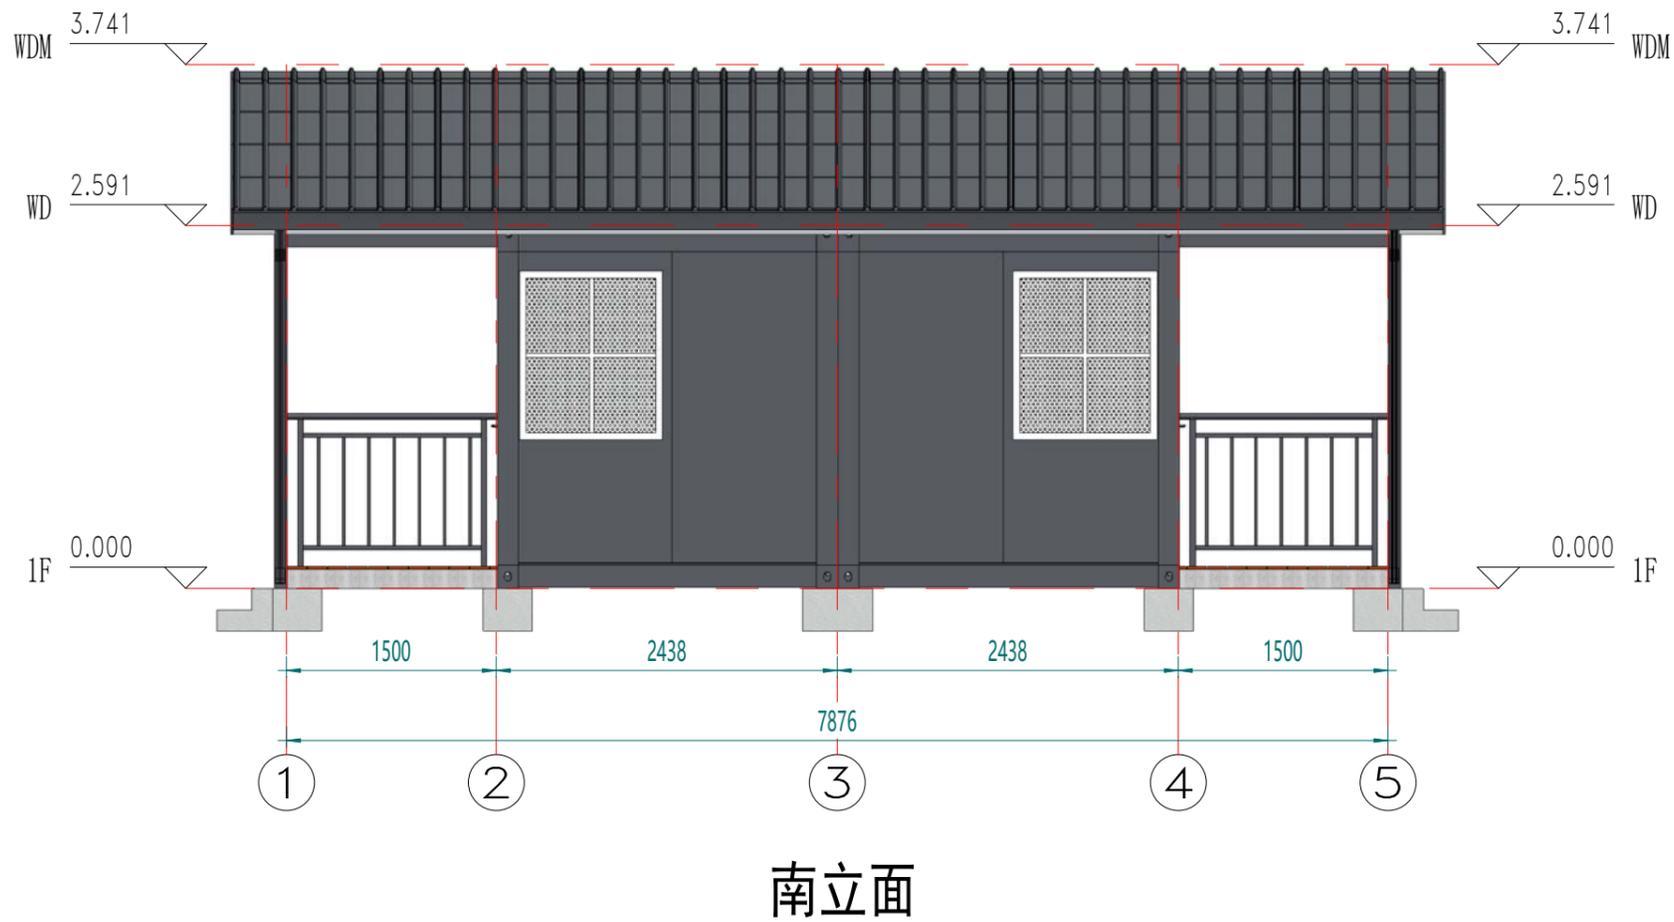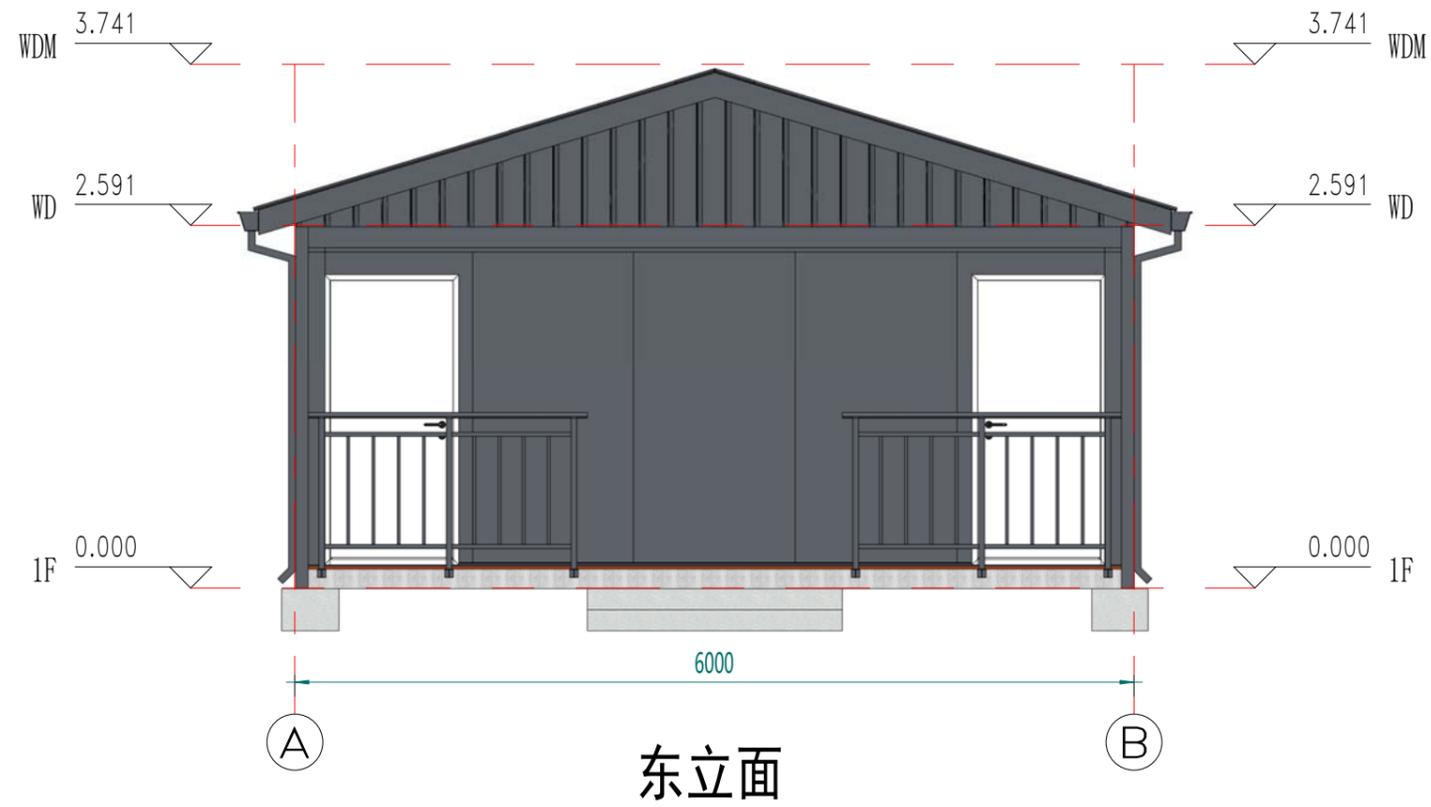

Copyright 2016.

本图版权归浙江普天集成房屋有限公司所有，除本工程外对本图的任何其它用途和复制，必须获得本公司的书面许可。
THE OWNERSHIP OF THE COPYRIGHT IN THIS DRAWING IS RETAINED BY ZHEJIANG PUTIAN INTEGRATED HOUSING CO.,LTD. WRITTEN CONSENT MUST BE OBTAINED BEFORE ANY USE OR REPRODUCTION OF THE DRAWING.

版本 Rev.	修改内容 Description	日期 Date	发布人 who send
------------	---------------------	------------	-----------------



Zhejiang Putian integrated housing Co., Ltd.
Hangzhou Zhongpu Architecture Design (institute) Co., Ltd.

证书等级	
证书编号	

合作设计单位
Cooperative Designer

工序 Process	签名 Signature	日期 Date
审定 Authorized By		
审核 Verified By		
项目负责人 Process		
校对人 Checked By		
设计 Designed By	xj	02/17/23
制图 Drawn By	xj	02/17/23

执业签章
Engineer Signature

出图签章
Engineer Signature



项目名称
Project Name
巴新-集装箱

图名
立面布置图

工程编号 Title	PT230260-1	专业 Type	JZ
比例 Scale		图号 Dwg. No.	J0-3

未盖技术出图章 本图纸无效
This drawing is valid only after being stamped and released by the client.

电力	暖通	动力
建筑	结构	给排水
会	签	

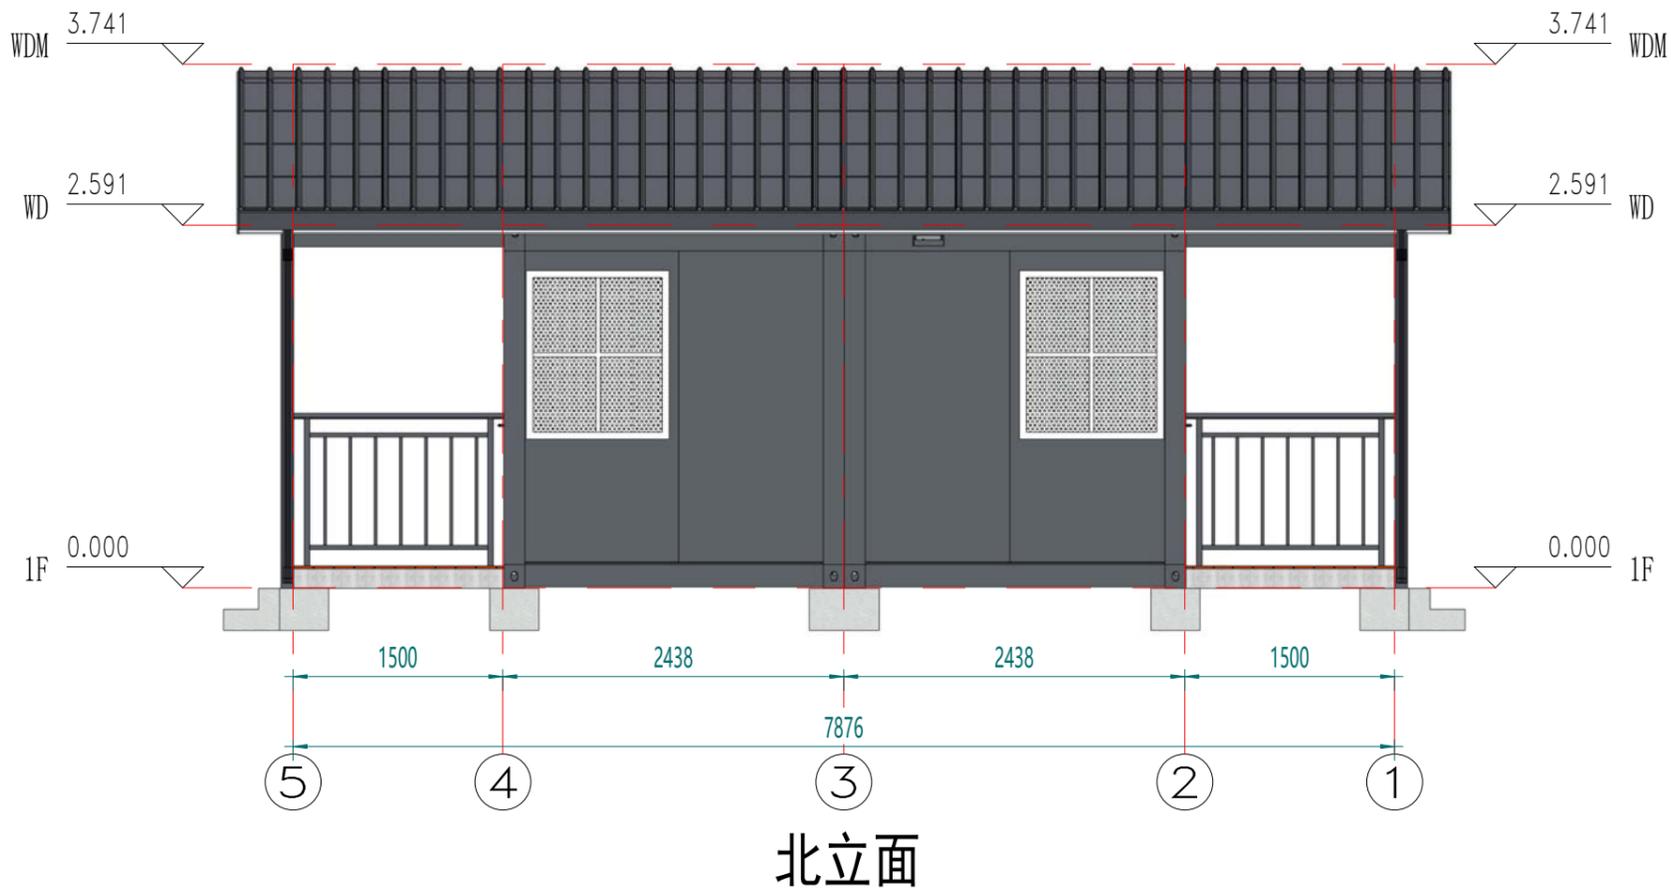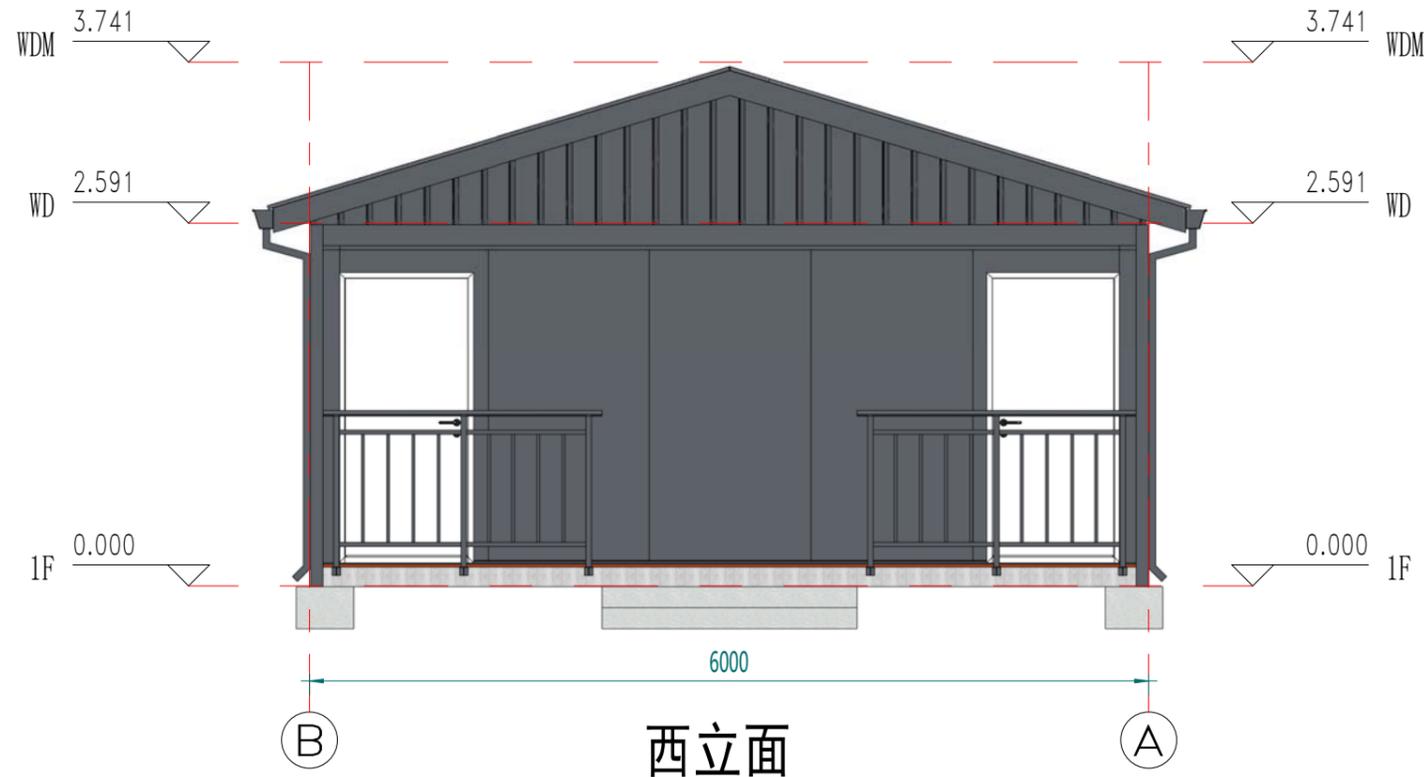

Copyright 2016.

本图版权归浙江普天集成房屋有限公司所有，除本工程外对本图的任何用途和复制，必须获得本公司的书面许可。
THE OWNERSHIP OF THE COPYRIGHT IN THIS DRAWING IS RETAINED BY ZHEJIANG PUTIAN INTEGRATED HOUSING CO.,LTD. WRITTEN CONSENT MUST BE OBTAINED BEFORE ANY USE OR REPRODUCTION OF THE DRAWING.

版本 Rev.	修改内容 Description	日期 Date	发布人 who send
------------	---------------------	------------	-----------------



Zhejiang Putian integrated housing Co., Ltd.
Hangzhou Zhongpu Architecture Design (institute) Co., Ltd.

证书等级

证书编号

合作设计单位
Cooperative Designer

工序 Process	签名 Signature	日期 Date
---------------	-----------------	------------

审定 Authorized By		
---------------------	--	--

审核 Verified By		
-------------------	--	--

项目负责人 Process		
------------------	--	--

校对人 Checked By		
-------------------	--	--

设计 Designed By	xj	02/17/23
-------------------	----	----------

制图 Drawn By	xj	02/17/23
----------------	----	----------

执业签章
Engineer Signature

出图签章
Engineer Signature

项目名称
Project Name

巴新-集装箱

图名


立面布置图

工程编号 Time	PT230260-1	专业 Type	JZ
--------------	------------	------------	----

比例		图号 Dwg No	J0-4
----	--	--------------	------

未盖技术出图章 本图纸无效
This drawing is valid only after being stamped and released by the client.

电力	暖通	动力
建筑	结构	给排水
会签		

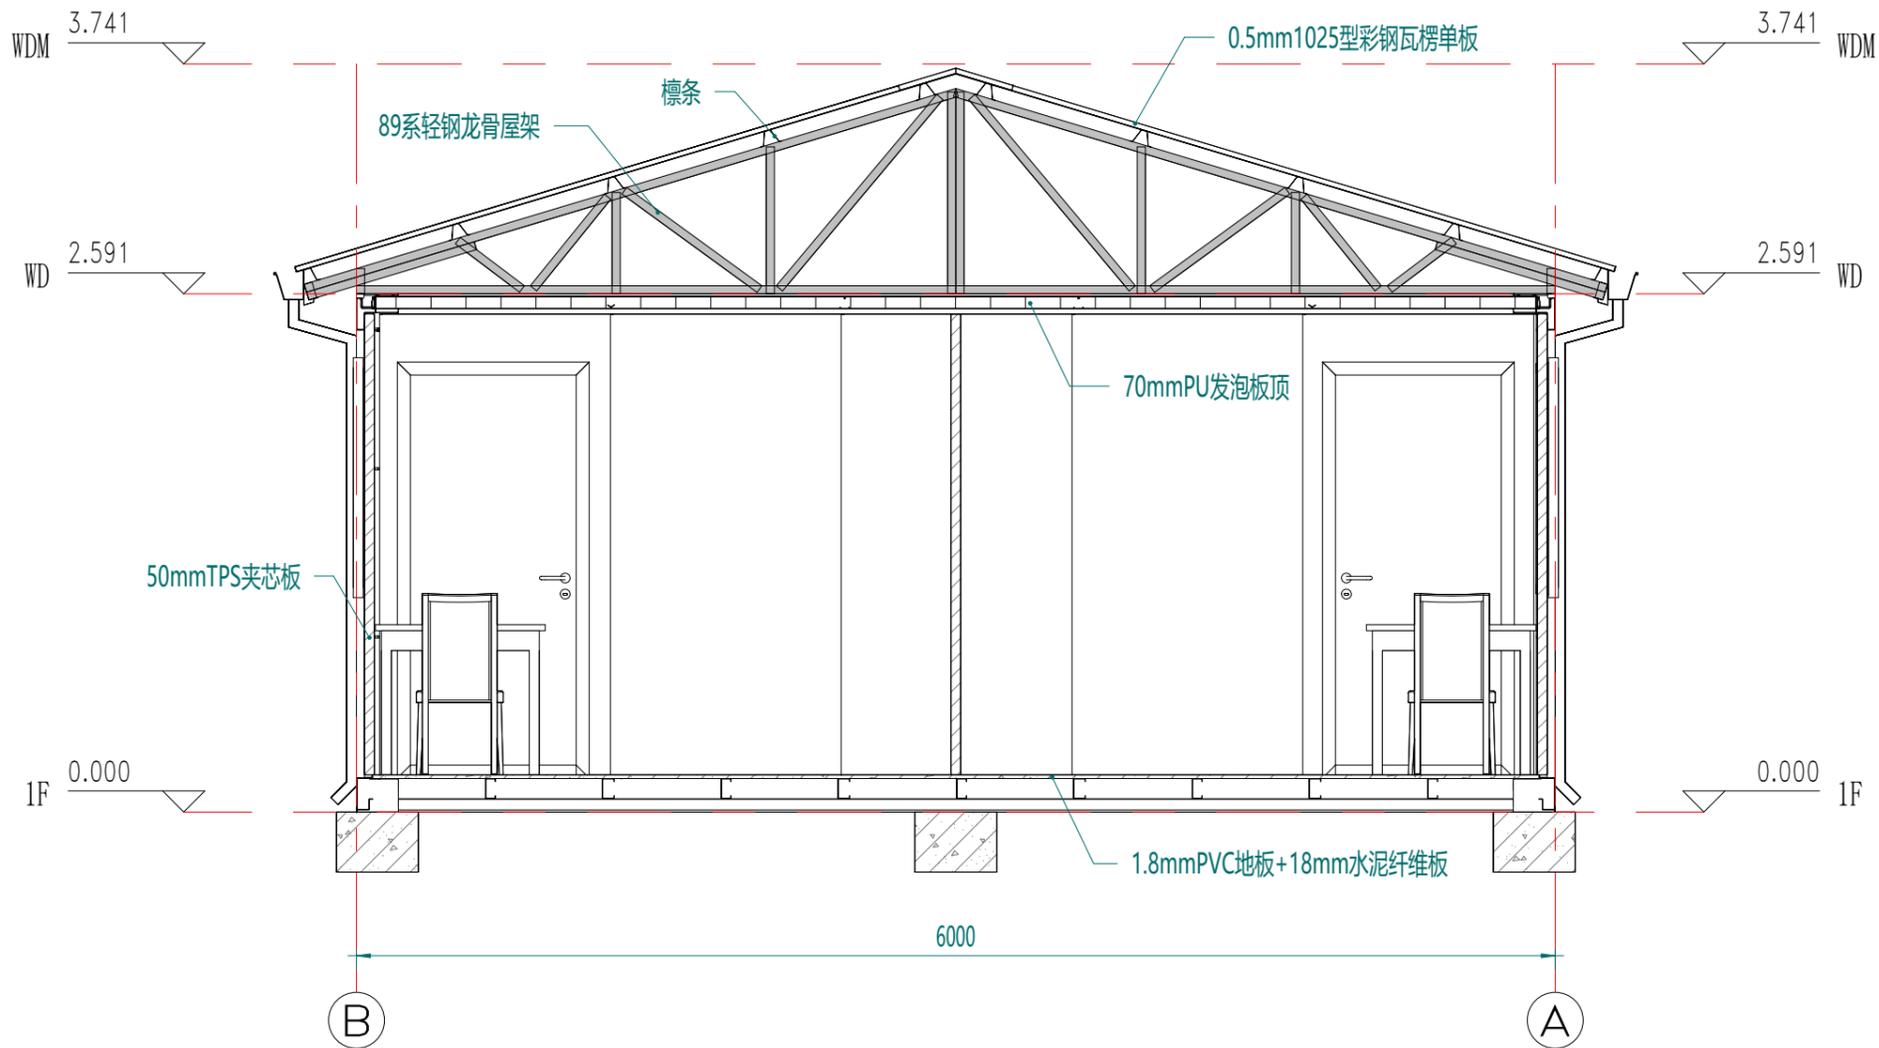

剖面布置图

Copyright 2016.

本图版权归浙江普天集成房屋有限公司所有，除本工程外对本图的任何其它用途和复制，必须获得本公司的书面许可。
THE OWNERSHIP OF THE COPYRIGHT IN THIS DRAWING IS RETAINED BY ZHEJIANG PUTIAN INTEGRATED HOUSING CO.,LTD. WRITTEN CONSENT MUST BE OBTAINED BEFORE ANY USE OR REPRODUCTION OF THE DRAWING.

版本 Rev.	修改内容 Description	日期 Date	发布人 who send
------------	---------------------	------------	-----------------

PTH

Zhejiang Putian integrated housing Co., Ltd.
Hangzhou Zhongou Architecture Design (institute) Co., Ltd.

证书等级

证书编号

合作设计单位
Cooperative Designer

工序 Process	签名 Signature	日期 Date
审定 Authorized By		
审核 Verified By		
项目负责人 Process		
校对人 Checked By		
设计 Designed By	xj	02/17/23
制图 Drawn By	xj	02/17/23

工序

审定

审核

项目负责人

校对人

设计

制图

执业签章
Engineer Signature

出图签章
Engineer Signature

项目名称
Project Name

巴新-集装箱

图名

剖面布置图

工程编号
Time

PT230260-1

专业
Type

JZ

比例
Scale

图号
Dwg.No

J0-5

未盖技术出图章 本图纸无效
This drawing is valid only after being stamped and
released by the client.

会签	建筑	电力
给排水	结构	暖通
		动力



注：颜色仅供参考，具体颜色按照订单备注或者样品为准

Copyright 2016.

本图版权归浙江普天集成房屋有限公司所有，除本工程外对本图的任何其它用途和复制，必须获得本公司的书面许可。
THE OWNERSHIP OF THE COPYRIGHT IN THIS DRAWING IS RETAINED BY ZHEJIANG PUTIAN INTEGRATED HOUSING CO.,LTD. WRITTEN CONSENT MUST BE OBTAINED BEFORE ANY USE OR REPRODUCTION OF THE DRAWING.

版本 Rev.	修改内容 Description	日期 Date	发布人 who send
------------	---------------------	------------	-----------------

PTH

Zhejiang Putian integrated housing Co., Ltd.
Hangzhou Zhongpu Architecture Design (institute) Co., Ltd.

证书等级

证书编号

合作设计单位
Cooperative Designer

工序 Process	签名 Signature	日期 Date
审定 Authorized By		
审核 Verified By		
项目负责人 Process		
校对 Checked By		
设计 Designed By	xj	02/17/23
制图 Drawn By	xj	02/17/23

执业签章
Engineer Signature

出图签章
Engineer Signature

项目名称
Project Name

巴新-集装箱

图名

三维视图

工程编号 Title	PT230260-1	专业 Type	JZ
比例 Scale		图号 Fig.No	J0-6

未盖技术出图章 本图纸无效
This drawing is valid only after being stamped and released by the office.

会签	建筑	电力
给排水	结构	暖通
		动力



注：颜色仅供参考，具体颜色按照订单备注或者样品为准

Copyright 2016.

本图版权归浙江普天集成房屋有限公司所有，除本工程外对本图的任何其它用途和复制，
必须获得本公司的书面许可。
THE OWNERSHIP OF THE COPYRIGHT IN THIS DRAWING IS RETAINED BY
ZHEJIANG PUTIAN INTEGRATED HOUSING CO.,LTD. WRITTEN CONSENT MUST BE
OBTAINED BEFORE ANY USE OR REPRODUCTION OF THE DRAWING.

版本 Rev.	修改内容 Description	日期 Date	发布人 who send
------------	---------------------	------------	-----------------

PTH

Zhejiang Putian integrated housing Co., Ltd.
Hangzhou Zhongpu Architecture Design (institute) Co., Ltd.

证书等级	
证书编号	

合作设计单位
Cooperative Designer

工序 Process	签名 Signature	日期 Date
审定 Authorized By		
审核 Verified By		
项目负责人 Process		
校对 Checked By		
设计 Designed By	xj	02/17/23
制图 Drawn By	xj	02/17/23

执业签章
Engineer Signature

出图签章
Engineer Signature

项目名称
Project Name

巴新-集装箱


图名

三维视图

工程编号 Title	PT230260-1	专业 Type	JZ
比例 Scale		图号 Drawing No.	J0-7

未盖技术出图章 本图纸无效
This drawing is valid only after being stamped and
released by the office.

电力	暖通	动力
建筑	结构	给排水
会	签	

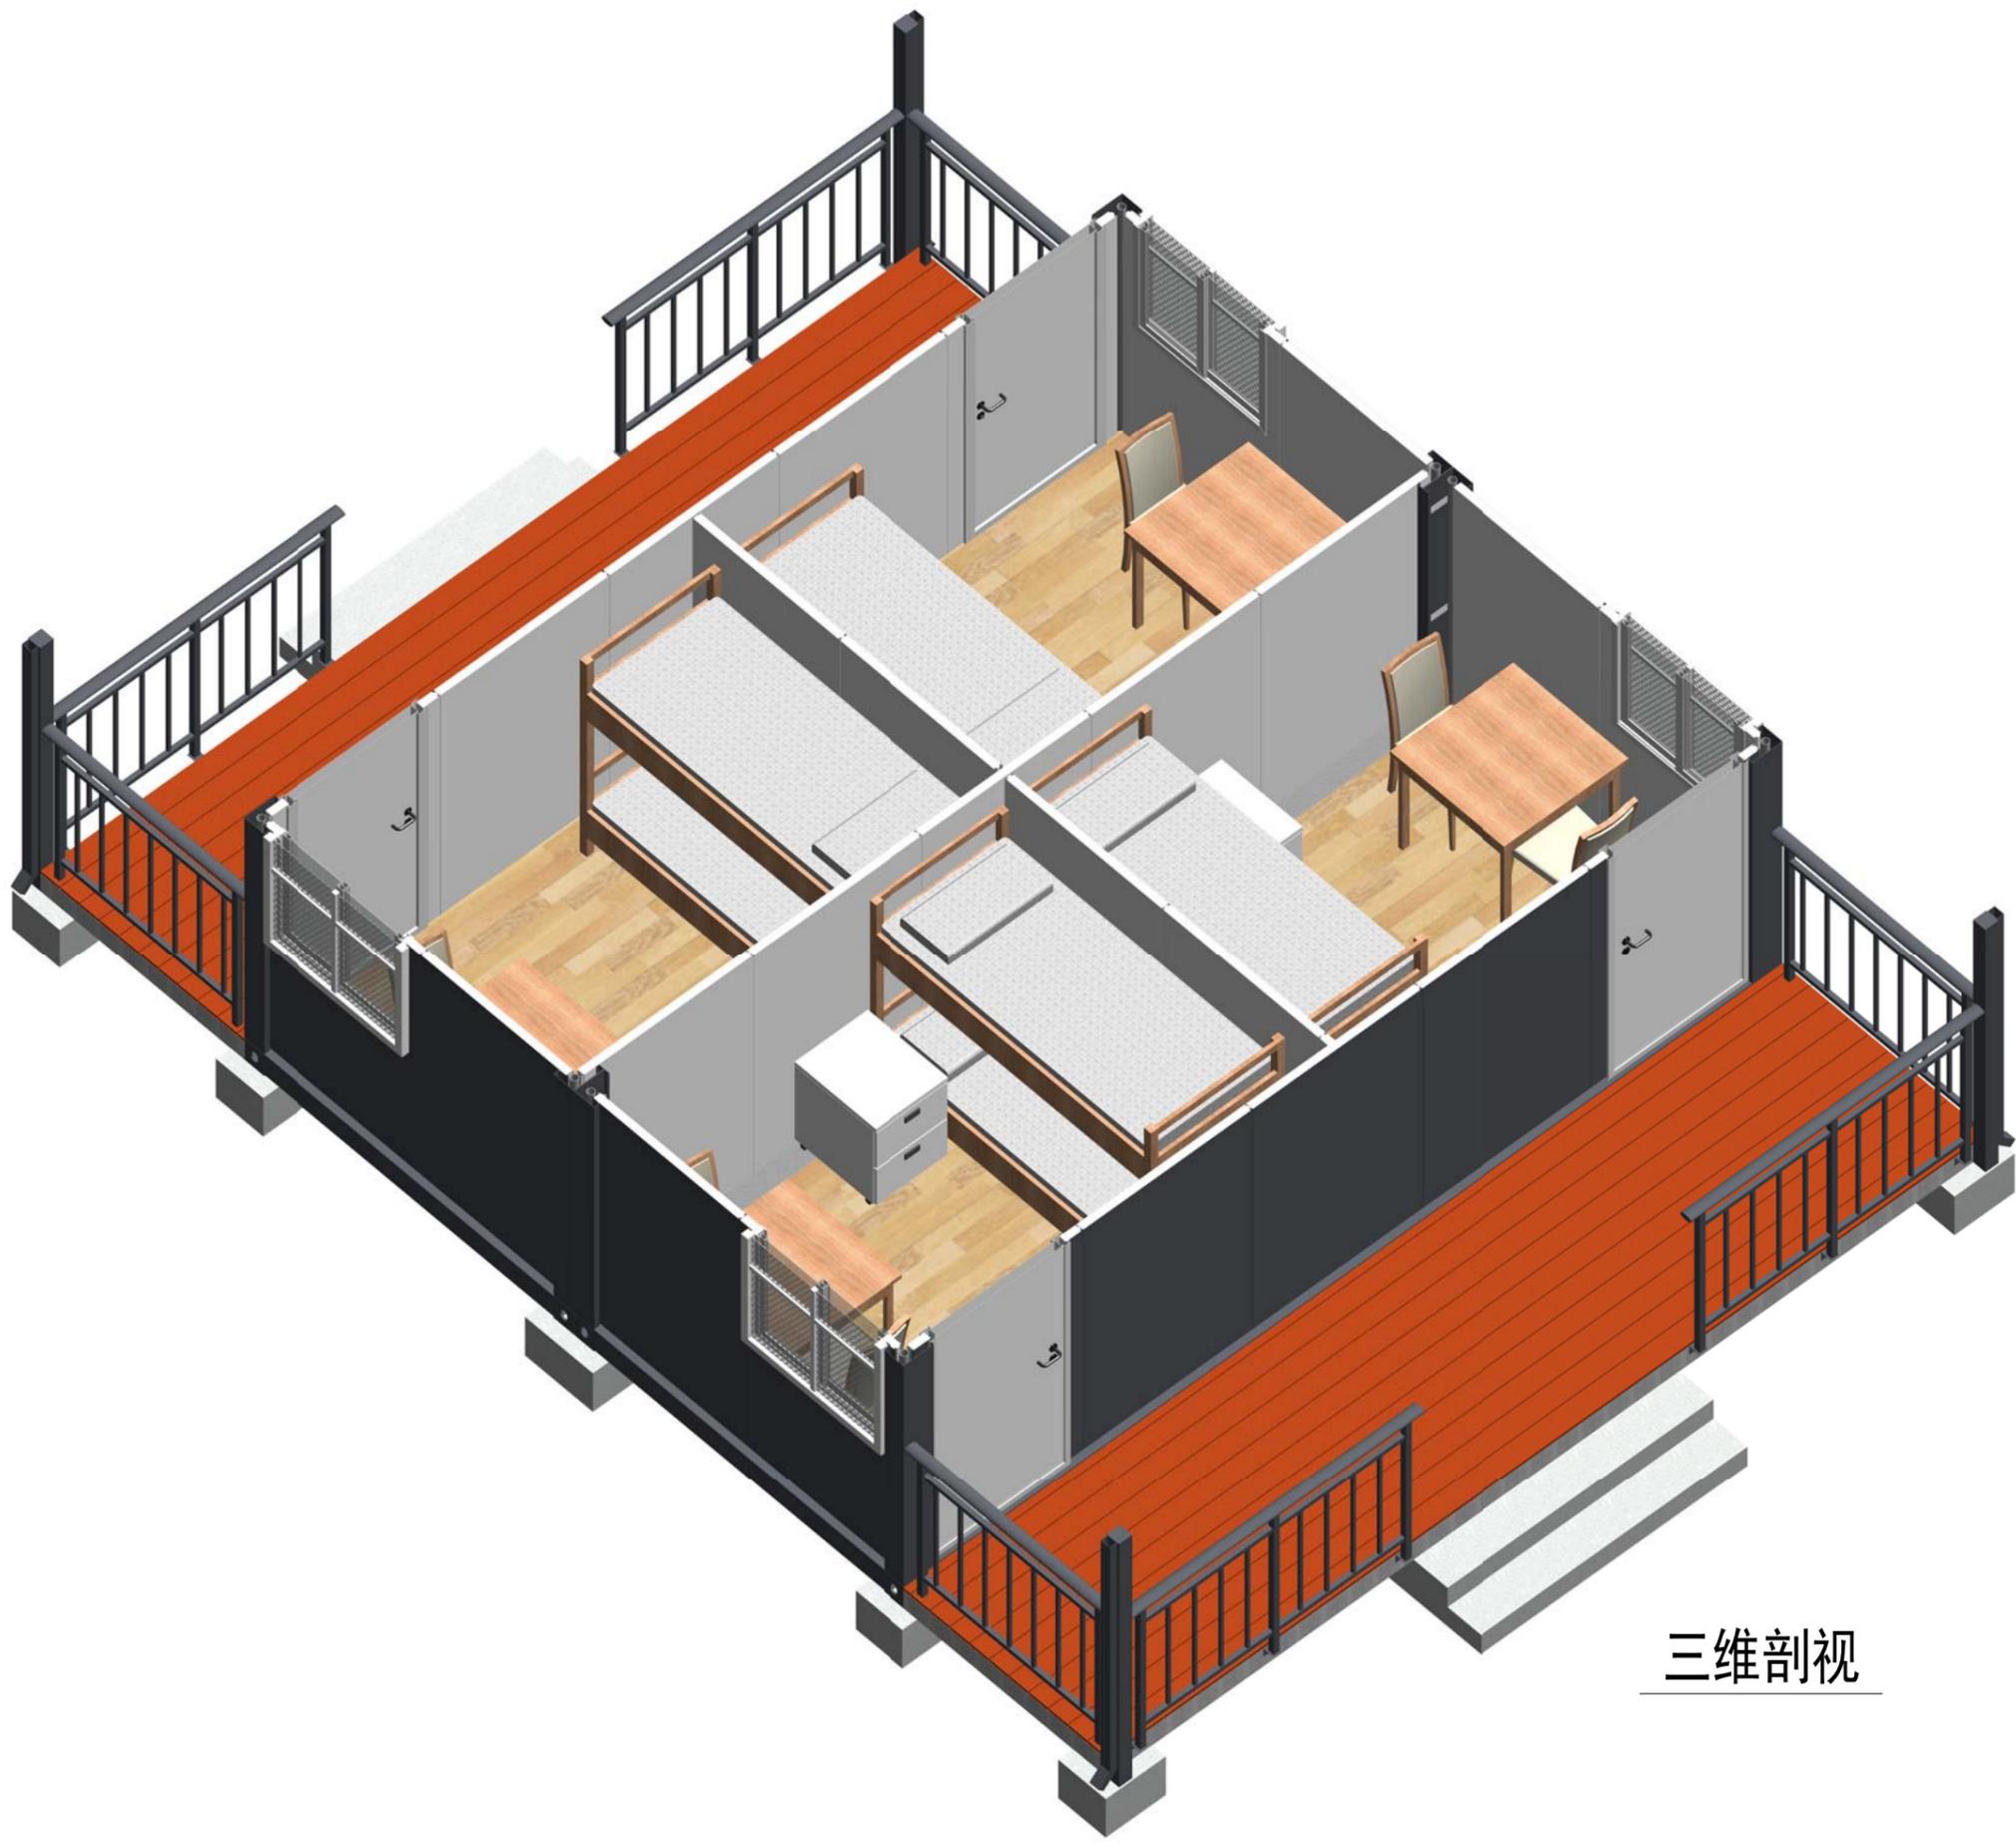

三维剖视

Copyright 2016.

本图版权归浙江普天集成房屋有限公司所有，除本工程外本图的任何其它用途和复制，必须获得本公司的书面许可。
THE OWNERSHIP OF THE COPYRIGHT IN THIS DRAWING IS RETAINED BY ZHEJIANG PUTIAN INTEGRATED HOUSING CO.,LTD. WRITTEN CONSENT MUST BE OBTAINED BEFORE ANY USE OR REPRODUCTION OF THE DRAWING.

版本 Rev.	修改内容 Description	日期 Date	发布人 who send
------------	---------------------	------------	-----------------

PTH

Zhejiang Putian integrated housing Co., Ltd.
Hangzhou Zhongpu Architecture Design (institute) Co., Ltd.

证书等级

证书编号

合作设计单位
Cooperative Designer

工序 Process	签名 Signature	日期 Date
审定 Authorized By		
审核 Verified By		
项目负责人 Process		
校对 Checked By		
设计 Designed By	xj	02/17/23
制图 Drawn By	xj	02/17/23

执业签章
Engineer Signature

出图签章
Engineer Signature

项目名称
Project Name

巴新-集装箱


图名

三维剖视

工程编号 Title	PT230260-1	专业 Type	JZ
比例 Scale		图号 Fig.No	J0-8

未盖技术出图章 本图纸无效
This drawing is valid only after being stamped and released by the client.

电力	暖通	动力
建筑	结构	给排水
会签		

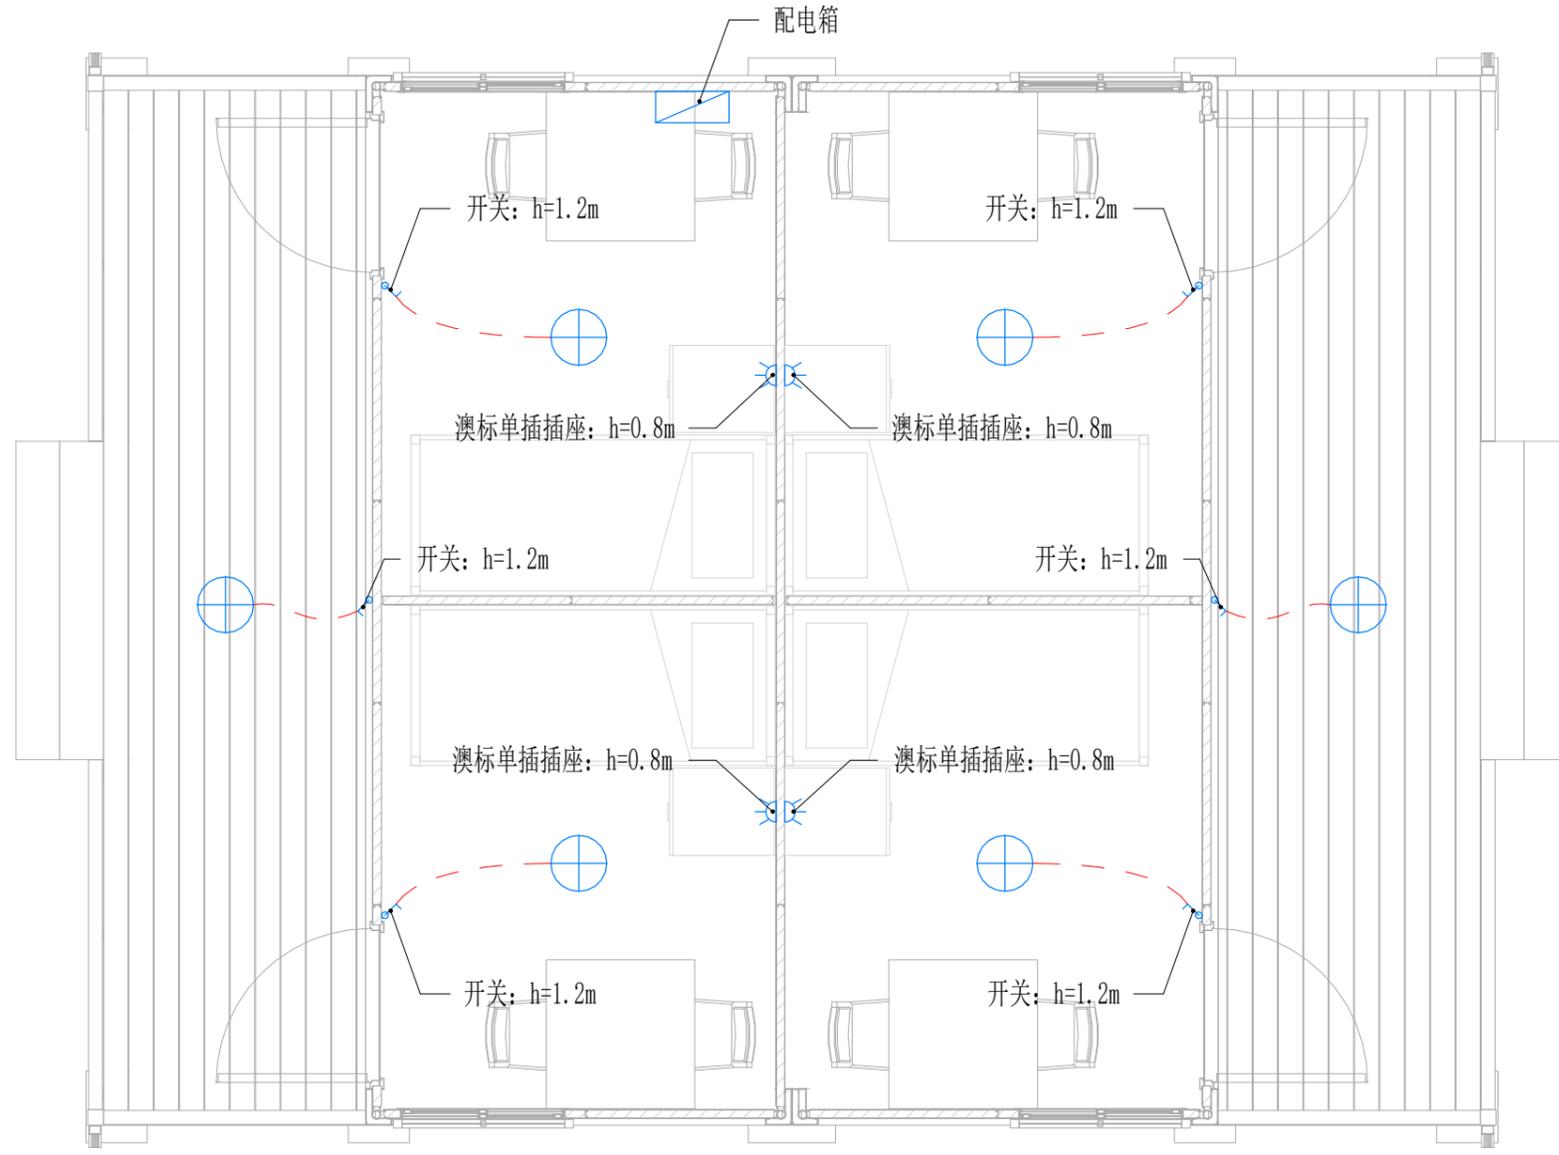

电力布置图

Copyright 2016.
 本图版权归浙江普天集成房屋有限公司所有，除本工程外对本图的任何其它用途和复制，必须获得本公司的书面许可。
 THE OWNERSHIP OF THE COPYRIGHT IN THIS DRAWING IS RETAINED BY ZHEJIANG PUTIAN INTEGRATED HOUSING CO.,LTD. WRITTEN CONSENT MUST BE OBTAINED BEFORE ANY USE OR REPRODUCTION OF THE DRAWING.

版本	修改内容	日期	发布人
Rev.	Description	Date	who send

PTH
 Zhejiang Putian integrated housing Co., Ltd.
 Hangzhou Zhongpu Architecture Design (institute) Co., Ltd.

证书等级
 证书编号
 合作设计单位
 Cooperative Designer

工序	签名	日期
Process	Signature	Date
审定		
Authorized By		
审核		
Verified By		
项目负责人		
Process		
校对		
Checked By		
设计	设计者	02/17/23
Designed By		
制图	作者	02/17/23
Drawn By		

执业签章
 Engineer Signature

出图签章
 Engineer Signature

项目名称
 Project Name
巴新-集装箱

图名
电力布置图

工程编号	PT230260-1	专业	JZ
比例		图号	J0-9
		图号	J0-9

未盖技术出图章 本图纸无效
 This drawing is valid only after being stamped and released by the client.