

Ground Floor

门列表	
D1	950*2100mm 甲级防火门
D2	1200*2100mm 甲级子母防火门
W1	950*1100mm 甲级铝合金窗
S1	250*250mm 甲级PVC门

Copyright 2016.  
 本图档为浙江中天集成房屋有限公司所有，除本工程外不得  
 用于其他工程或用途。本图档版权归本公司所有。  
 THE COPYRIGHT IN THIS DRAWING BELONGS TO  
 ZHEJIANG PUTIAN INTEGRATED HOUSING CO.,LTD. WRITTEN CONSENT MUST  
 BE OBTAINED BEFORE ANY USE OR REPRODUCTION OF THE DRAWING.

版本	修改内容	日期
Rev.	Description	Date



证书编号  
 合作设计单位  
 Cooperative Designer

工序	姓名	日期
Authorized By		
Verified By		
Project Leader		
Designed By	SY	17.07.31
Drawn By	SY	17.07.31


出图签字  
 Drawing Release Signature

项目名称  
 Project Name  
 老树营地—房型4工人住宿

图名  
 Title  
 底层平面布置图

图号	PT170101	专业	建筑/结构/设备
比例	1:100	图号	01

未经技术出图章 本图无效  
 This drawing is valid only after being stamped and released by the R&D

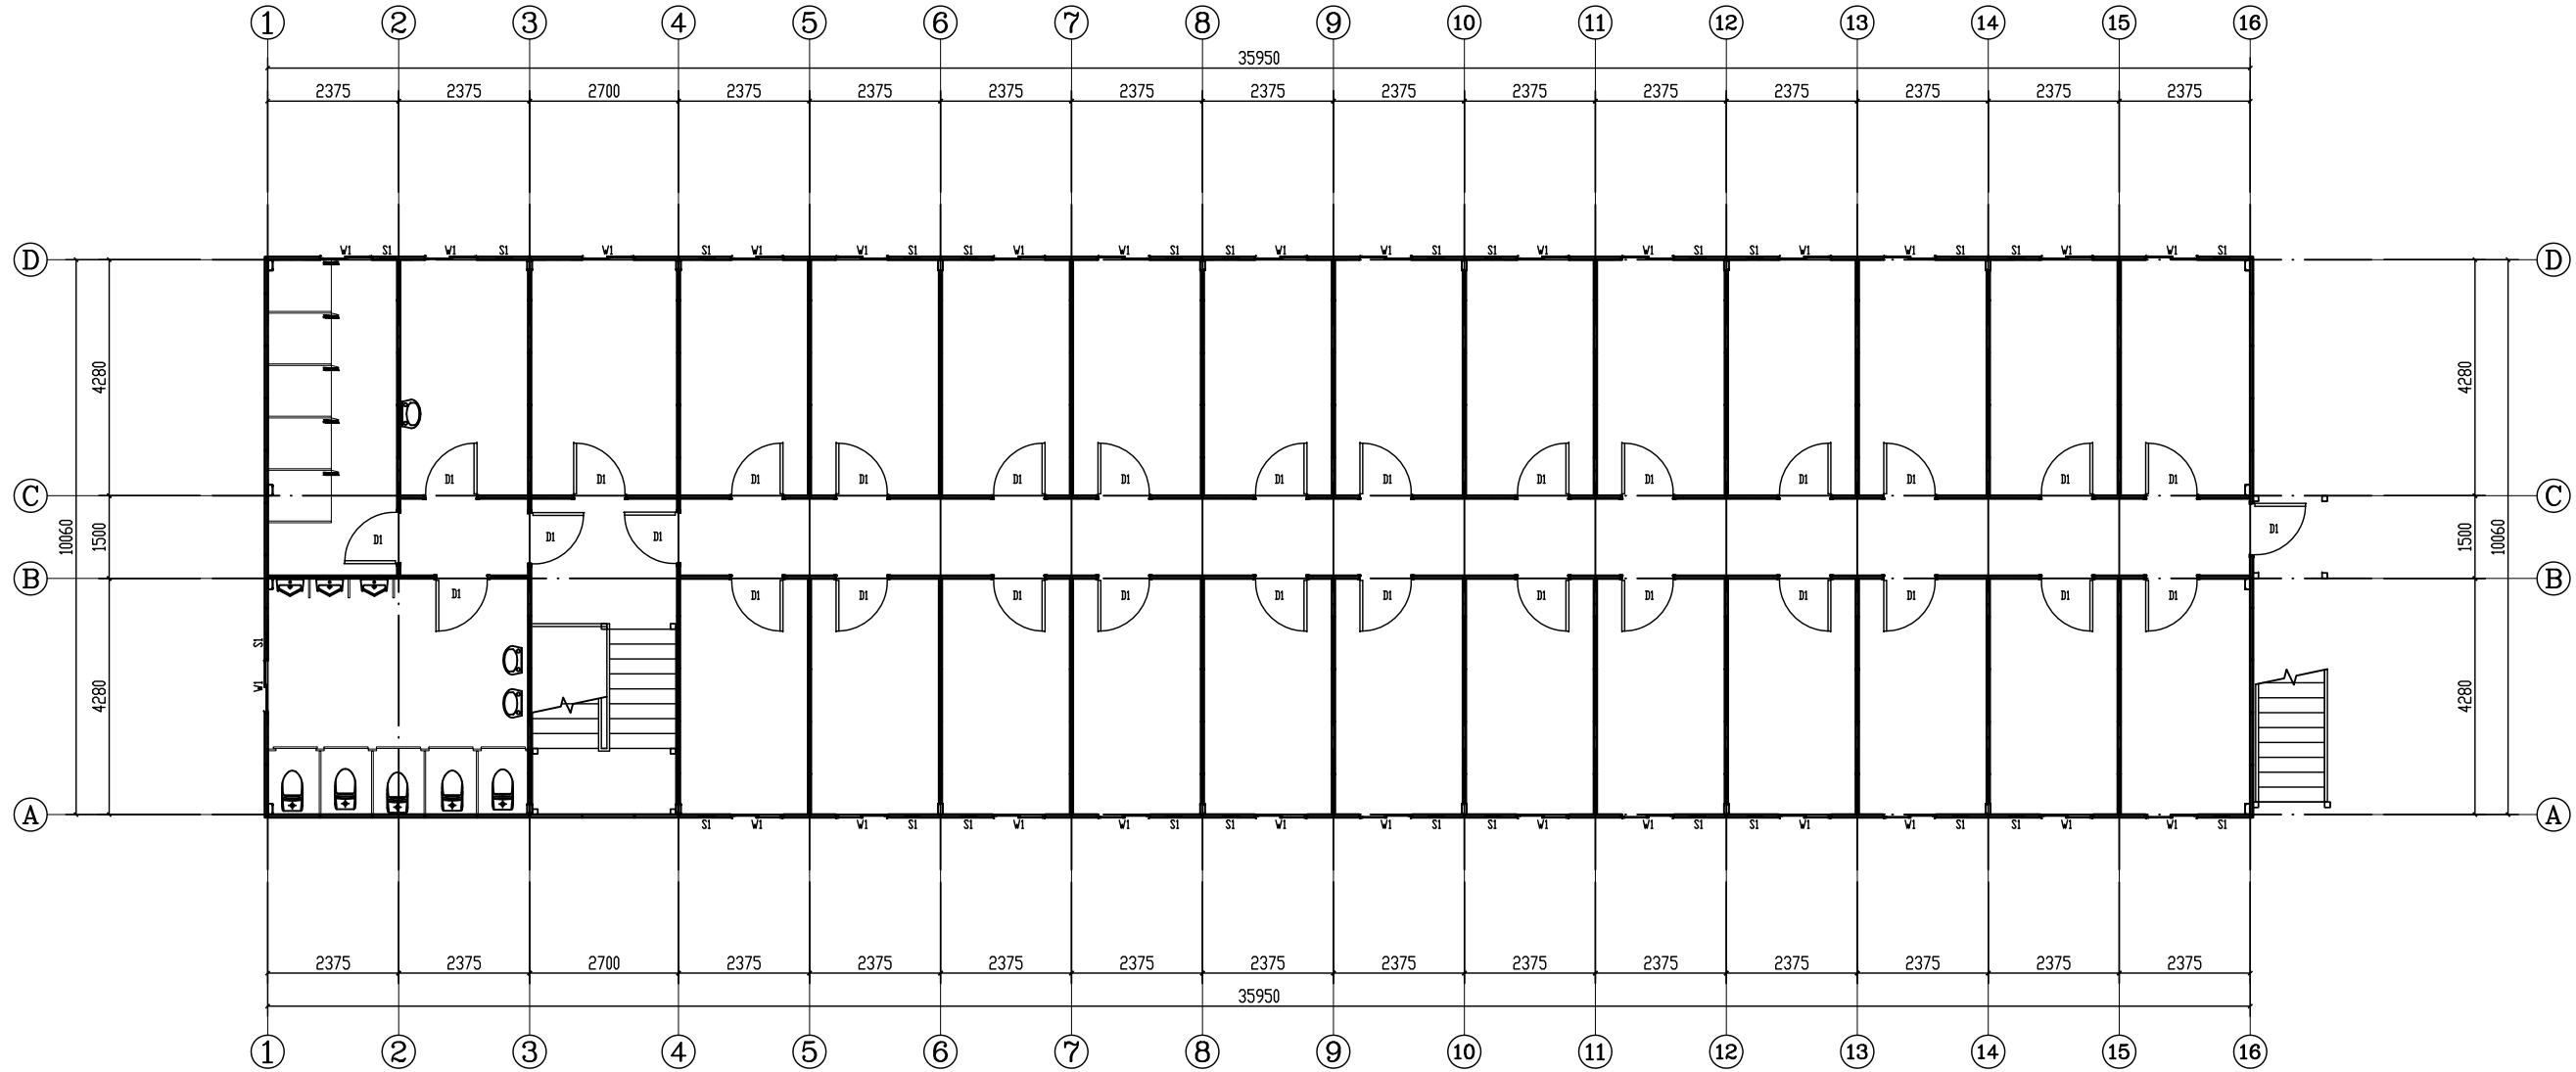

First Floor

Copyright 2016.  
 本圖紙由浙江中大集成房屋有限公司提供，除本工程外不得  
 用於其他工程或用途。本圖紙受本公司的版權保護。  
 THE DRAWING IS THE PROPERTY OF THE COMPANY. WRITTEN CONSENT MUST  
 BE OBTAINED BEFORE ANY USE OR REPRODUCTION OF THE DRAWING.

Rev.	Description	Date

Zhejiang Putian integrated housing Co., Ltd.  
 Hangzhou Zhongou Architecture Design Institute (Co.,) Ltd.

证书编号: \_\_\_\_\_  
 合作设计单位: \_\_\_\_\_  
 Cooperative Designer: \_\_\_\_\_

工序	姓名	日期
审核		
校核		
项目负责人		
设计	SY	17.07.31
制图	SY	17.07.31

出图章: \_\_\_\_\_  
 Drawing Release Signature

项目名称: \_\_\_\_\_  
 Project Name: 老树营地—房型4工人住宿

图名: \_\_\_\_\_  
 Title: 二层平面布置图

图号	PT170101	专业	建筑/结构/给排水
比例	1:100	图号	02

未经技术出图章，本图无效  
 This drawing is valid only after being stamped and released by the R&D



