

墨西哥轻钢办公室

建筑概况:

1. 此设计单使用轻钢结构制作, 面积480m²。

荷载设防:

风荷载: 0.00 KN/M2 雪荷载: 0.00 KN/M2

楼面活载: 2.00 KN/M2 屋面荷载: 0.50 KN/M2

材料参数:

1. 框架: 外墙140系轻钢龙骨, 内墙使用89系轻钢龙骨, 材质为G550 (镀铝锌AZ150g/m²)。
2. 外墙: 12mm水泥纤维板+12mmOSB板+单向呼吸纸+150mm玻璃保温棉+单向呼吸纸+12mmOSB板+12mm石膏板
3. 内墙: 12mm石膏板+12mmOSB板+单向呼吸纸+100mm玻璃保温棉+单向呼吸纸+12mmOSB板+12mm石膏板
4. 屋面板: 0.5mm彩钢瓦楞单板+几字形檩条+89系轻钢屋架。无需提供檐沟和落水管。
5. 吊顶: 石膏板吊顶
6. 地面参数: 木地板+18mmOSB板。楼层次梁C200x60x20x2.0
7. 门、窗: D1: 920x2035mm钢制单开门
 C1: 1500x1200mmPVC单玻移窗 C2: 1000x1200mmPVC单玻移窗
 C3: 11600x2100mm铝合金玻璃幕墙 C4: 5400x2100mm铝合金玻璃幕墙
 C5: 3200x2100mm铝合金玻璃幕墙 (带900x2100mm单开门) C6: 2500x2100mm铝合金玻璃幕墙 (带900x2100mm单开门)
 C7: 3000x2100mm铝合金玻璃幕墙 (带900x2100mm单开门)

卫浴: 不提供。

橱柜: 不提供。

电力: 不提供。

Copyright 2016.

本图版权归浙江普天集成房屋有限公司所有, 基本工除外, 未经许可, 不得复制或传播。
 THE OWNERSHIP OF THE COPYRIGHT IN THIS DRAWING REMAINS BY ZHEJIANG PUTIAN INTEGRATED HOUSING CO., LTD. WRITTEN CONSENT MUST BE OBTAINED BEFORE ANY USE OR REPRODUCTION OF THE DRAWING.

证书等级	证书编号



Zhejiang Putian integrated housing Co., Ltd.
 Hangzhou Zhonggu Architecture Design (Institute) Co., Ltd.

证书等级	证书编号

合作设计单位
 Cooperative Designer

工序	签名	日期

审定		
Authorized By		

审核		
Verified By		

项目负责人		
Process		

校对人		
Checked By		

设计	WJD	02/14/22
Designed By		

制图	WJD	02/14/22
Drawn By		

执业签章
 Engineer Signature

项目名称
 Project Name


墨西哥轻钢办公室

工程编号	PT220222	专业	JZ

比例		图号	J0-1

未盖技术出图章 本图纸无效
 This drawing is valid only after being stamped and

电力	暖通	动力
结构	给排水	
暖通	给排水	
结构	给排水	
电力	暖通	动力

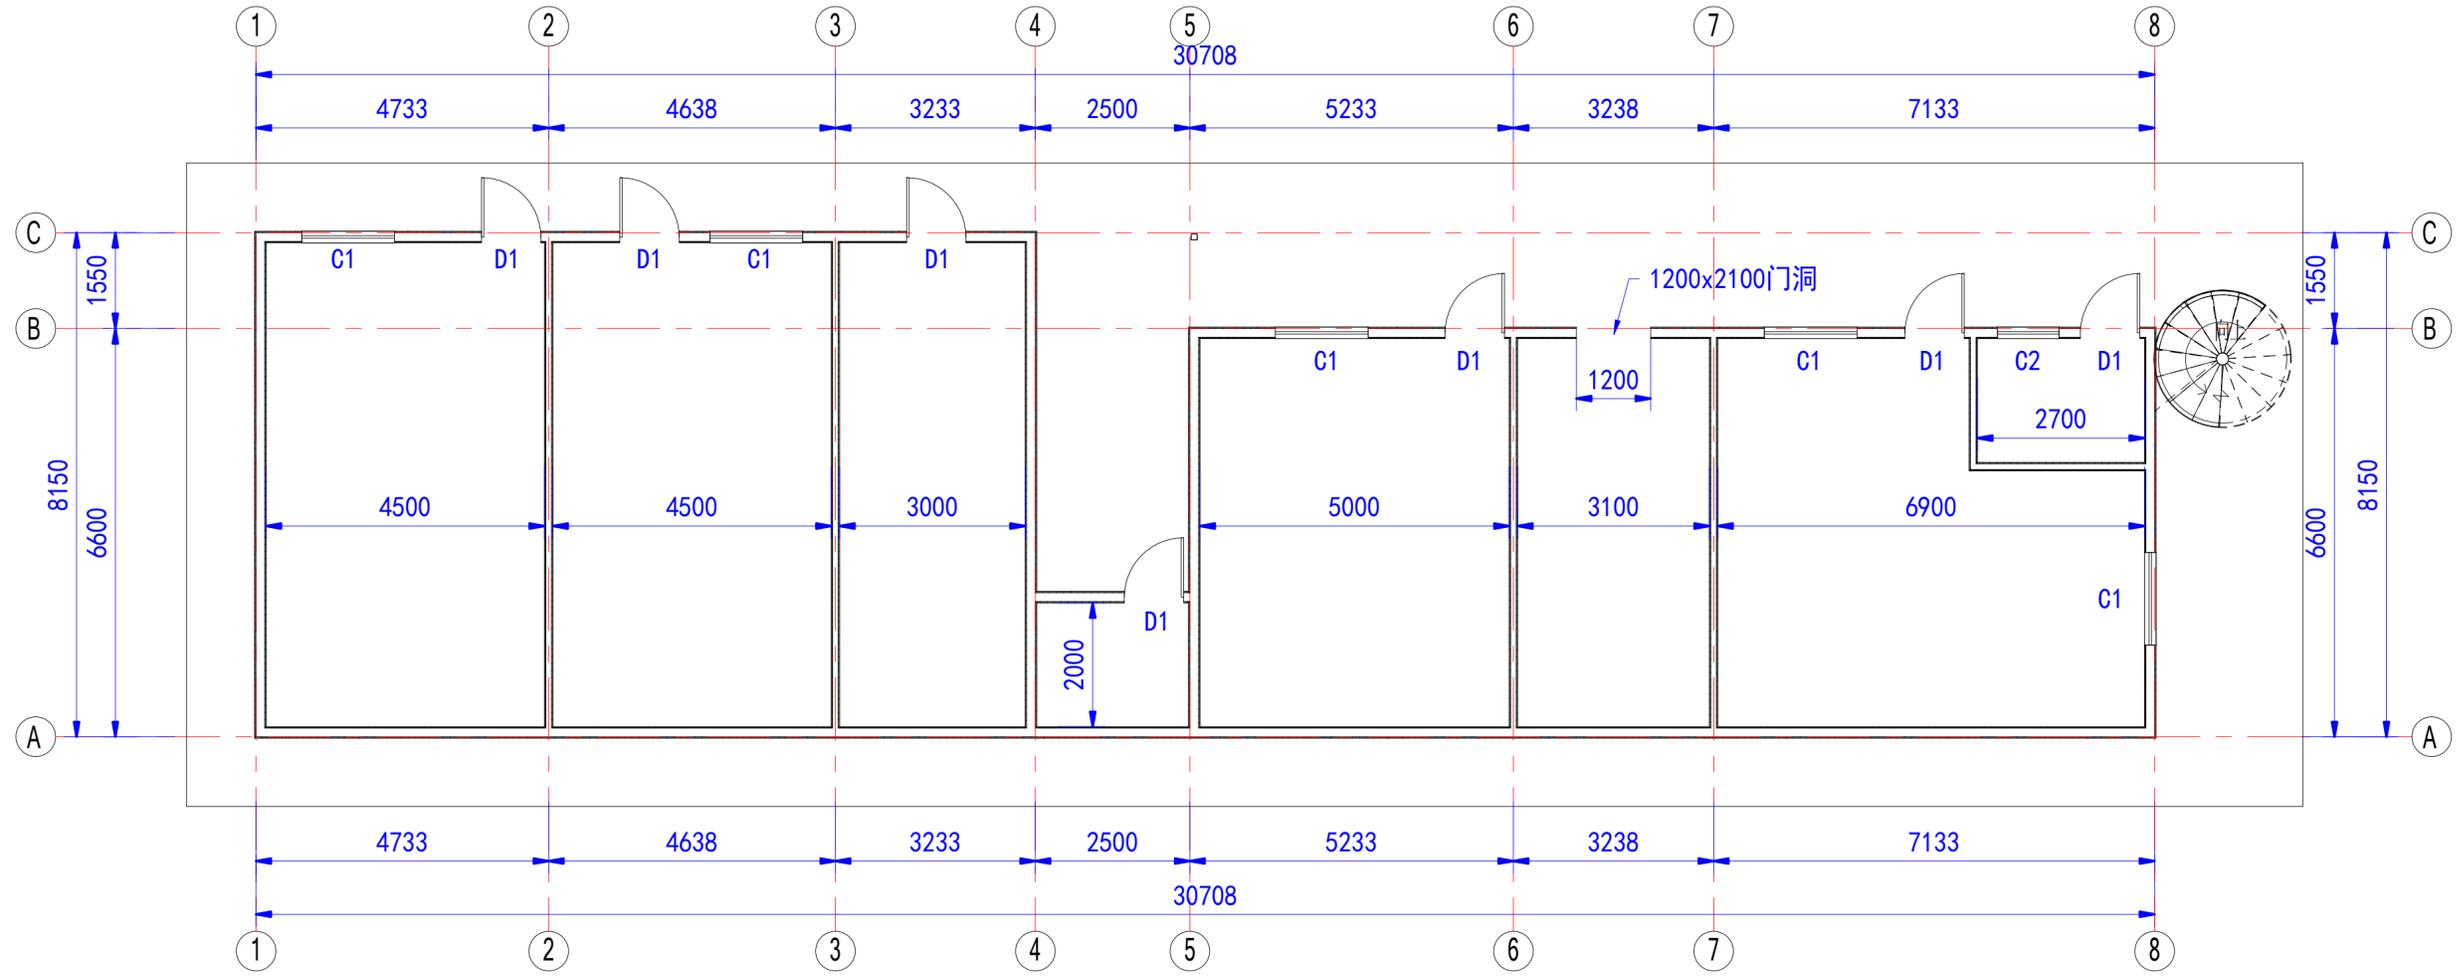

一层平面图

Copyright 2016.
 本图版权归浙江天晟建筑设计有限公司所有，基本工图版权归浙江天晟建筑设计有限公司所有。
 THE OWNERSHIP OF THE COPYRIGHT IN THIS DRAWING REMAINS WITH ZHEJIANG PUTIAN INTEGRATED HOUSING CO., LTD. WRITTEN CONSENT MUST BE OBTAINED BEFORE ANY REPRODUCTION OF THE DRAWING.

Rev.	修改内容 Description	日期 Date	负责人 who send
------	---------------------	------------	-----------------

PTH
 Zhejiang Putian integrated housing Co., Ltd.
 Hangzhou Zhonggu Architecture Design (Institute) Co., Ltd.

证书等级
 证书编号
 合作设计单位
 Cooperative Designer

工序 Process	签名 Signature	日期 Date
审定 Authorized By		
审核 Verified By		
项目负责人 Process		
校对人 Checked By		
设计 Designed By	WJD	02/14/22
制图 Drawn By	WJD	02/14/22

执业签章
 Engineer Signature

出图签章
 Engineer Signature

项目名称
 Project Name
墨西哥轻钢办公室

图名
一层平面图

工程编号 No.	PT220222	专业 Prof.	JZ
比例 Scale		图号 No.	J0-2

未盖技术出图章 本图纸无效
 This drawing is valid only after being stamped and signed.

电	力
暖	通
水	排
会	审

Copyright 2016.
 本图版权归浙江普天集成房屋有限公司所有，基本工图版权归浙江普天集成房屋有限公司所有。
 THE OWNERSHIP OF THE COPYRIGHT IN THIS DRAWING REMAINS WITH ZHEJIANG PUTIAN INTEGRATED HOUSING CO., LTD. WRITTEN CONSENT MUST BE OBTAINED BEFORE ANY REPRODUCTION OF THE DRAWING.


Rev.	Description	Date	Who send
------	-------------	------	----------



Zhejiang Putian integrated housing Co., Ltd.
 Hangzhou Zhongou Architecture Design (Institute) Co., Ltd.

证书等级
 证书编号

合作设计单位
 Collaborative Designer

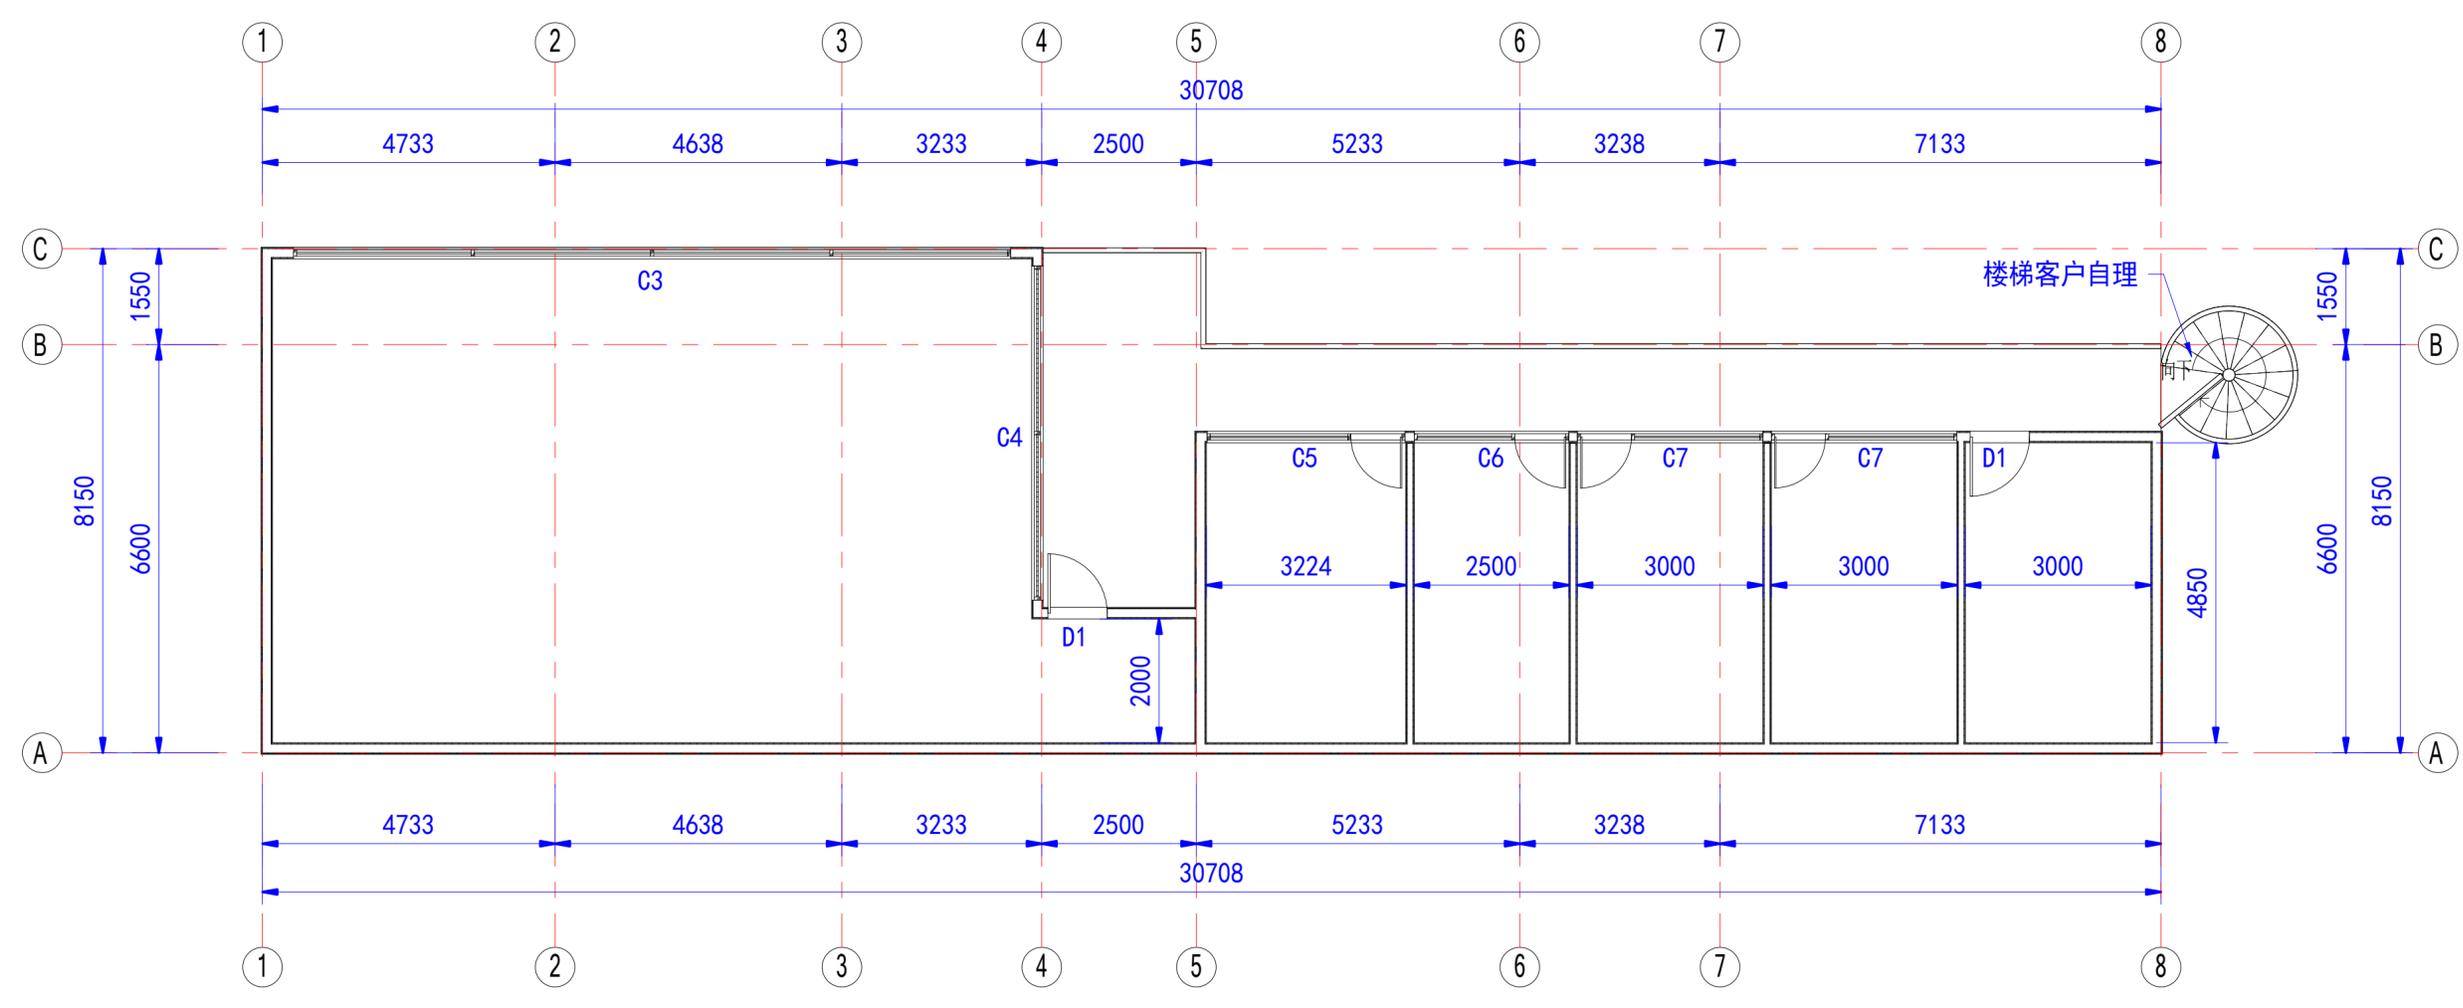

二层平面图

工序	签名	日期
审定		
审核		
项目负责人		
校对人		
设计	WJD	02/14/22
制图	WJD	02/14/22

执业签章
 Engineer Signature

出图签章
 Engineer Signature


项目名称
 Project Name
 墨西哥轻钢办公室

题名
 Title
 二层平面图


工程编号	PT220222	专业	JZ
比例		图号	J0-3

未盖技术出图章 本图纸无效
 This drawing is valid only after being stamped and
 This drawing is invalid after being stamped and

电力	暖通	动力
结构	给排水	
暖通		
给排水		
结构		
电力		

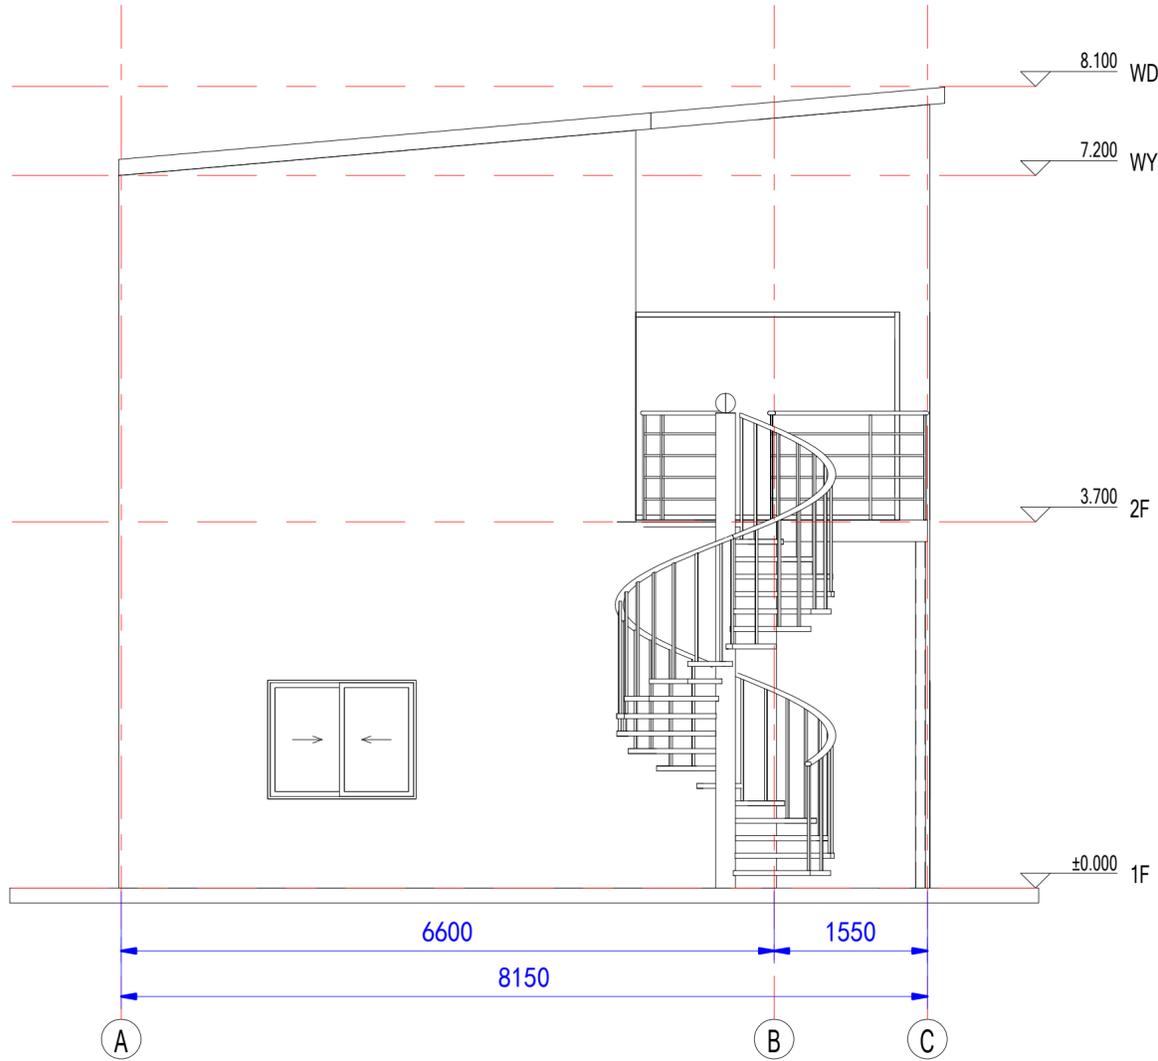

东立面图

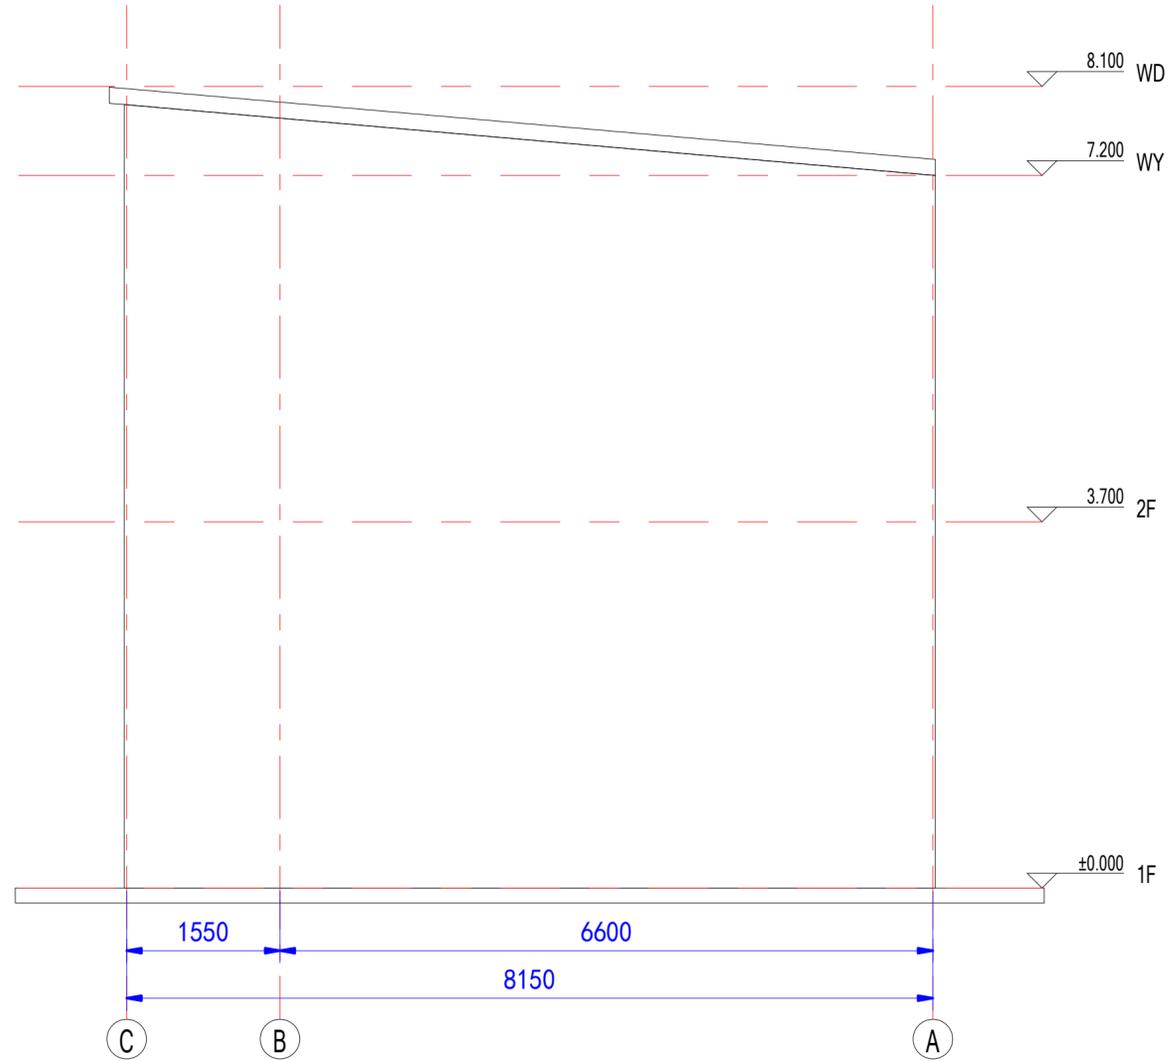

西立面图

Copyright 2016.
 本图版权归浙江天晟建筑设计有限公司所有，基本工图版权归浙江天晟建筑设计有限公司所有。
 THE OWNERSHIP OF THE COPYRIGHT IN THIS DRAWING IS RETAINED BY ZHEJIANG PUTIAN INTEGRATED HOUSING CO., LTD. WRITTEN CONSENT MUST BE OBTAINED BEFORE ANY REPRODUCTION OF THE DRAWING.

Rev.	Description	Date	Who send

PTH
 Zhejiang Putian integrated housing Co., Ltd.
 Hangzhou Zhonggu Architecture Design (Institute) Co., Ltd.

证书等级: _____
 证书编号: _____
 合作设计单位: _____

工序	签名	日期
审定		
审核		
项目负责人		
校对		
设计	WJD	02/14/22
制图	WJD	02/14/22


执业印章: _____
 出图印章: _____

项目名称: 墨西哥轻钢办公室
 图名: 立面图


工程编号	PT220222	专业	JZ
比例		图号	J0-3.5

未盖技术出图章 本图纸无效
 This drawing is valid only after being stamped and signed.

电力	暖通	动力
结构	给排水	
会	密	

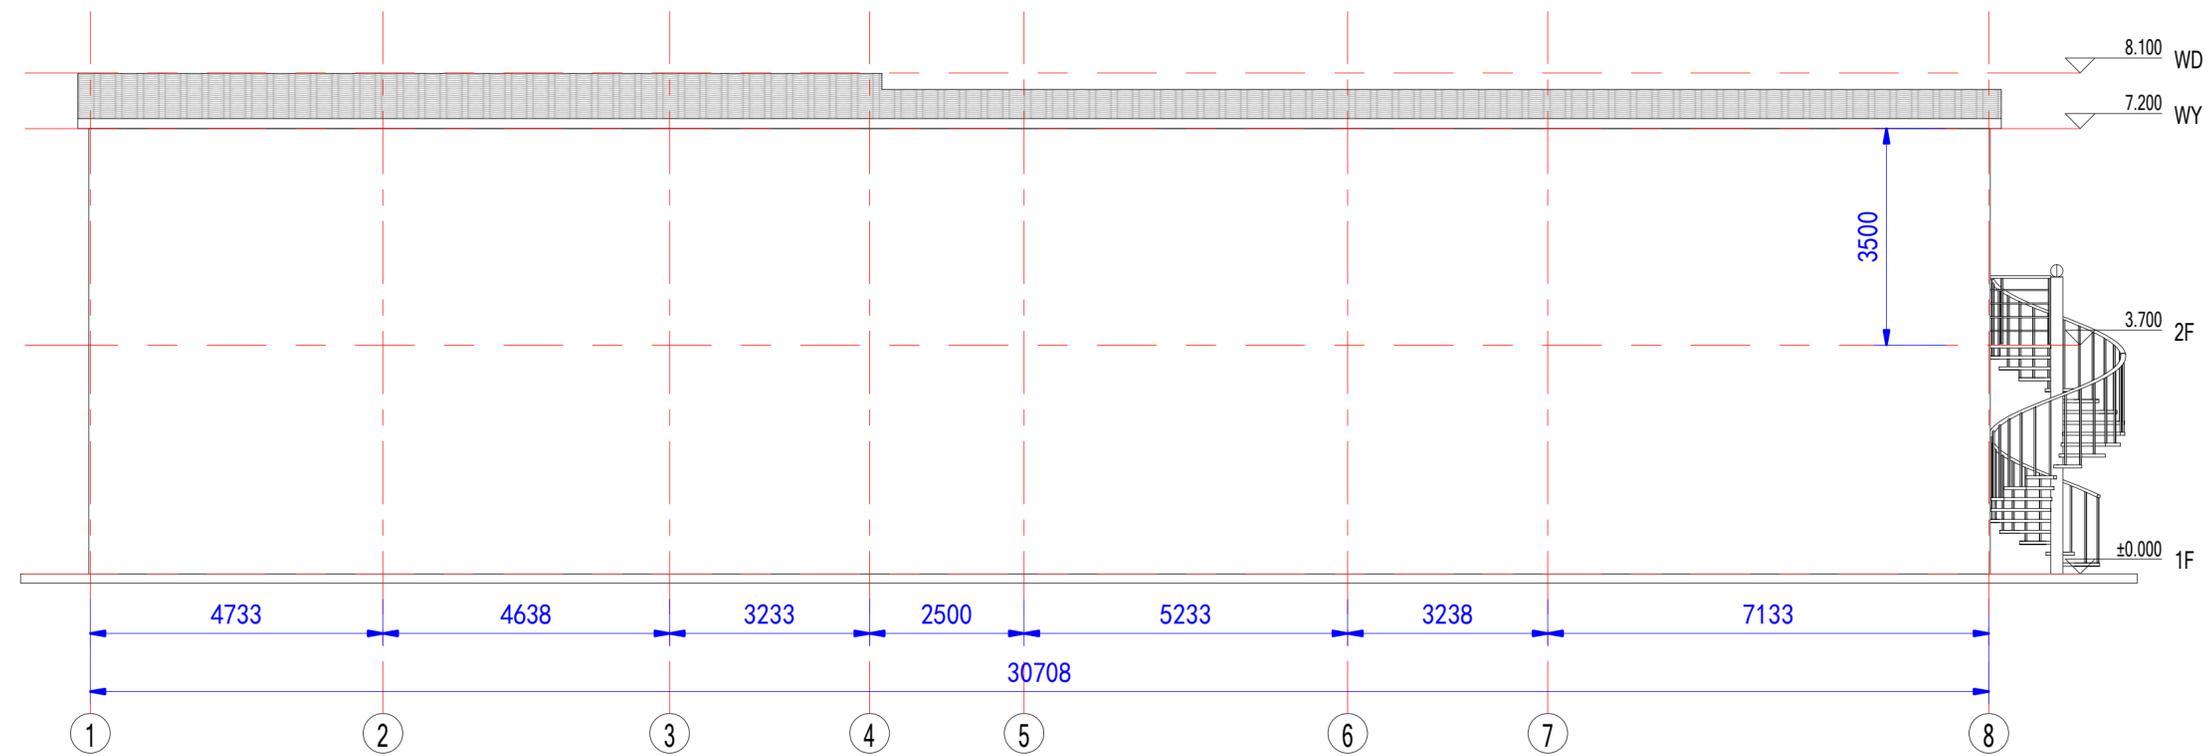

南立面图

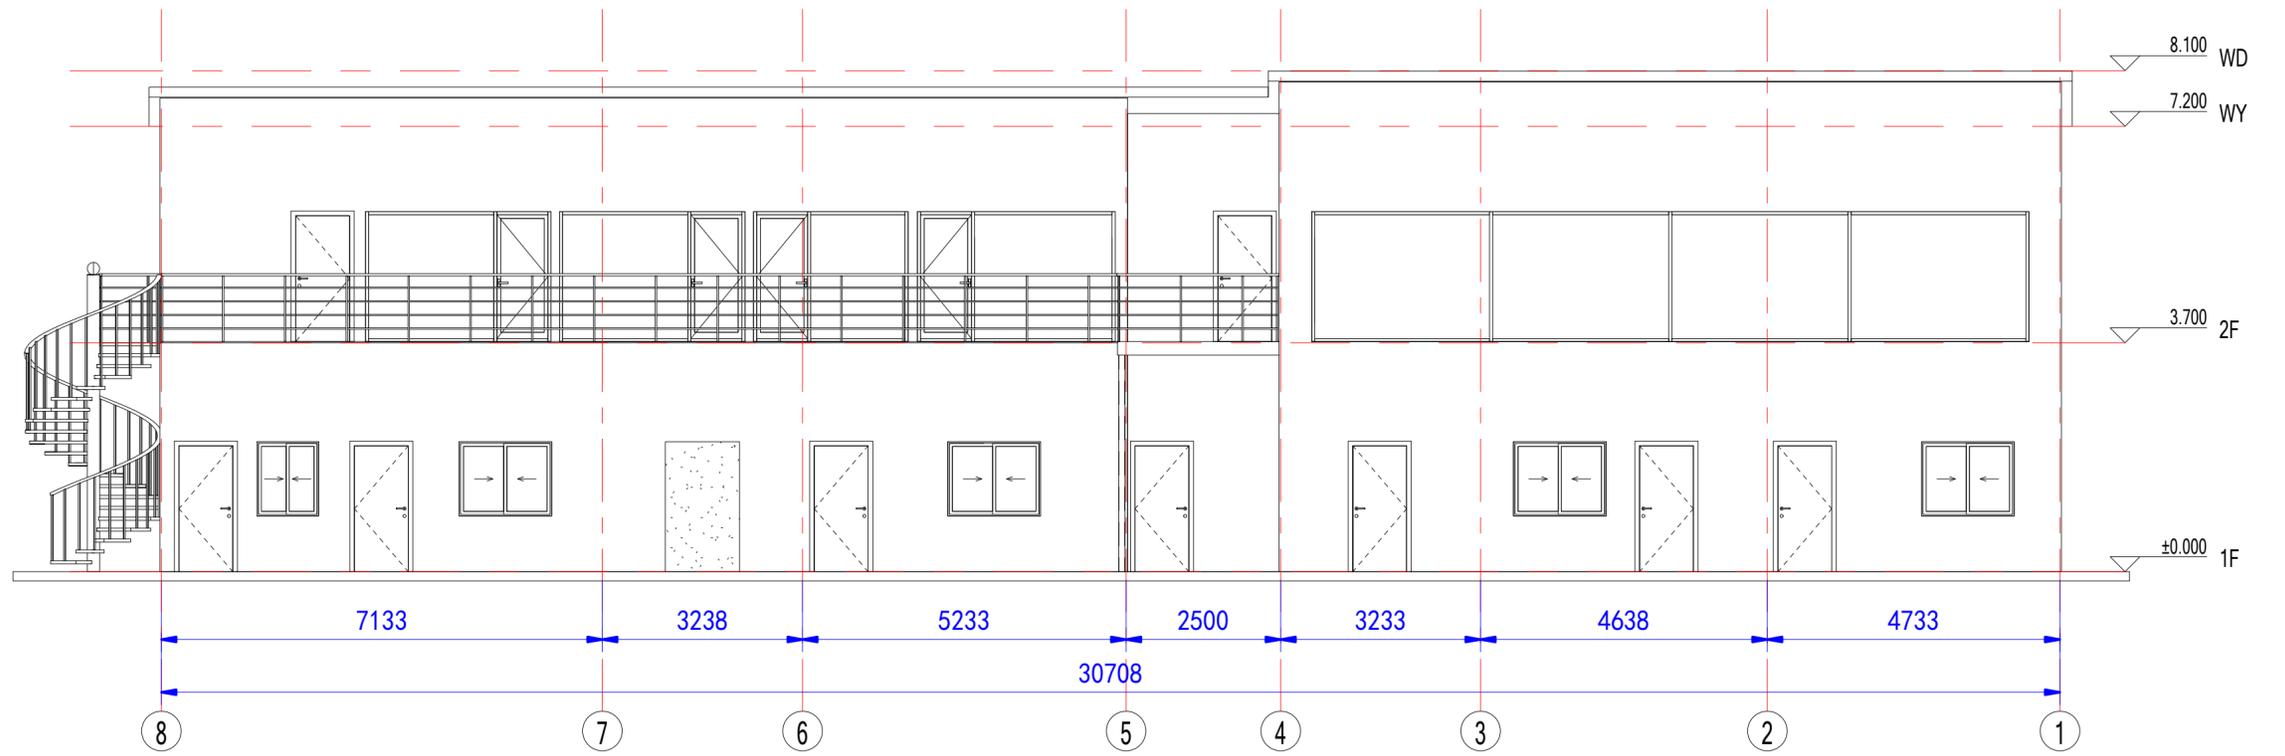

北立面图

Copyright 2016.
 本图版权归浙江天城建筑设计有限公司所有，基本工程材料由浙江天城建筑设计有限公司提供。
 THE OWNERSHIP OF THE COPYRIGHT IN THIS DRAWING REMAINS WITH ZHEJIANG PUTIAN INTEGRATED HOUSING CO., LTD. WRITTEN CONSENT MUST BE OBTAINED BEFORE RE-USE OR REPRODUCTION OF THE DRAWING.

Rev.	Description	Date	Who send
------	-------------	------	----------

PTH
 Zhejiang Putian integrated housing Co., Ltd.
 Hangzhou Zhonggu Architecture Design (Institute) Co., Ltd.

证书等级
 证书编号
 合作设计单位
 Cooperative Designer

工序 Process	签名 Signature	日期 Date
审定 Authorized By		
审核 Verified By		
项目负责人 Process		
校对人 Checked By		
设计 Designed By	WJD	02/14/22
制图 Drawn By	WJD	02/14/22
执业签章 Engineer Signature		
出图签章 Engineer Signature		


项目名称
Project Name
 墨西哥轻钢办公室

题名
Title
 立面图

工程编号 Project No.	PT220222	专业 Specialty	JZ
比例 Scale	1:100	图号 Drawing No.	J0-4

未盖技术出图章 本图纸无效
 This drawing is valid only after being stamped and signed.

电	力
暖	通
水	卫
结	构
建	筑
工	程
图	纸

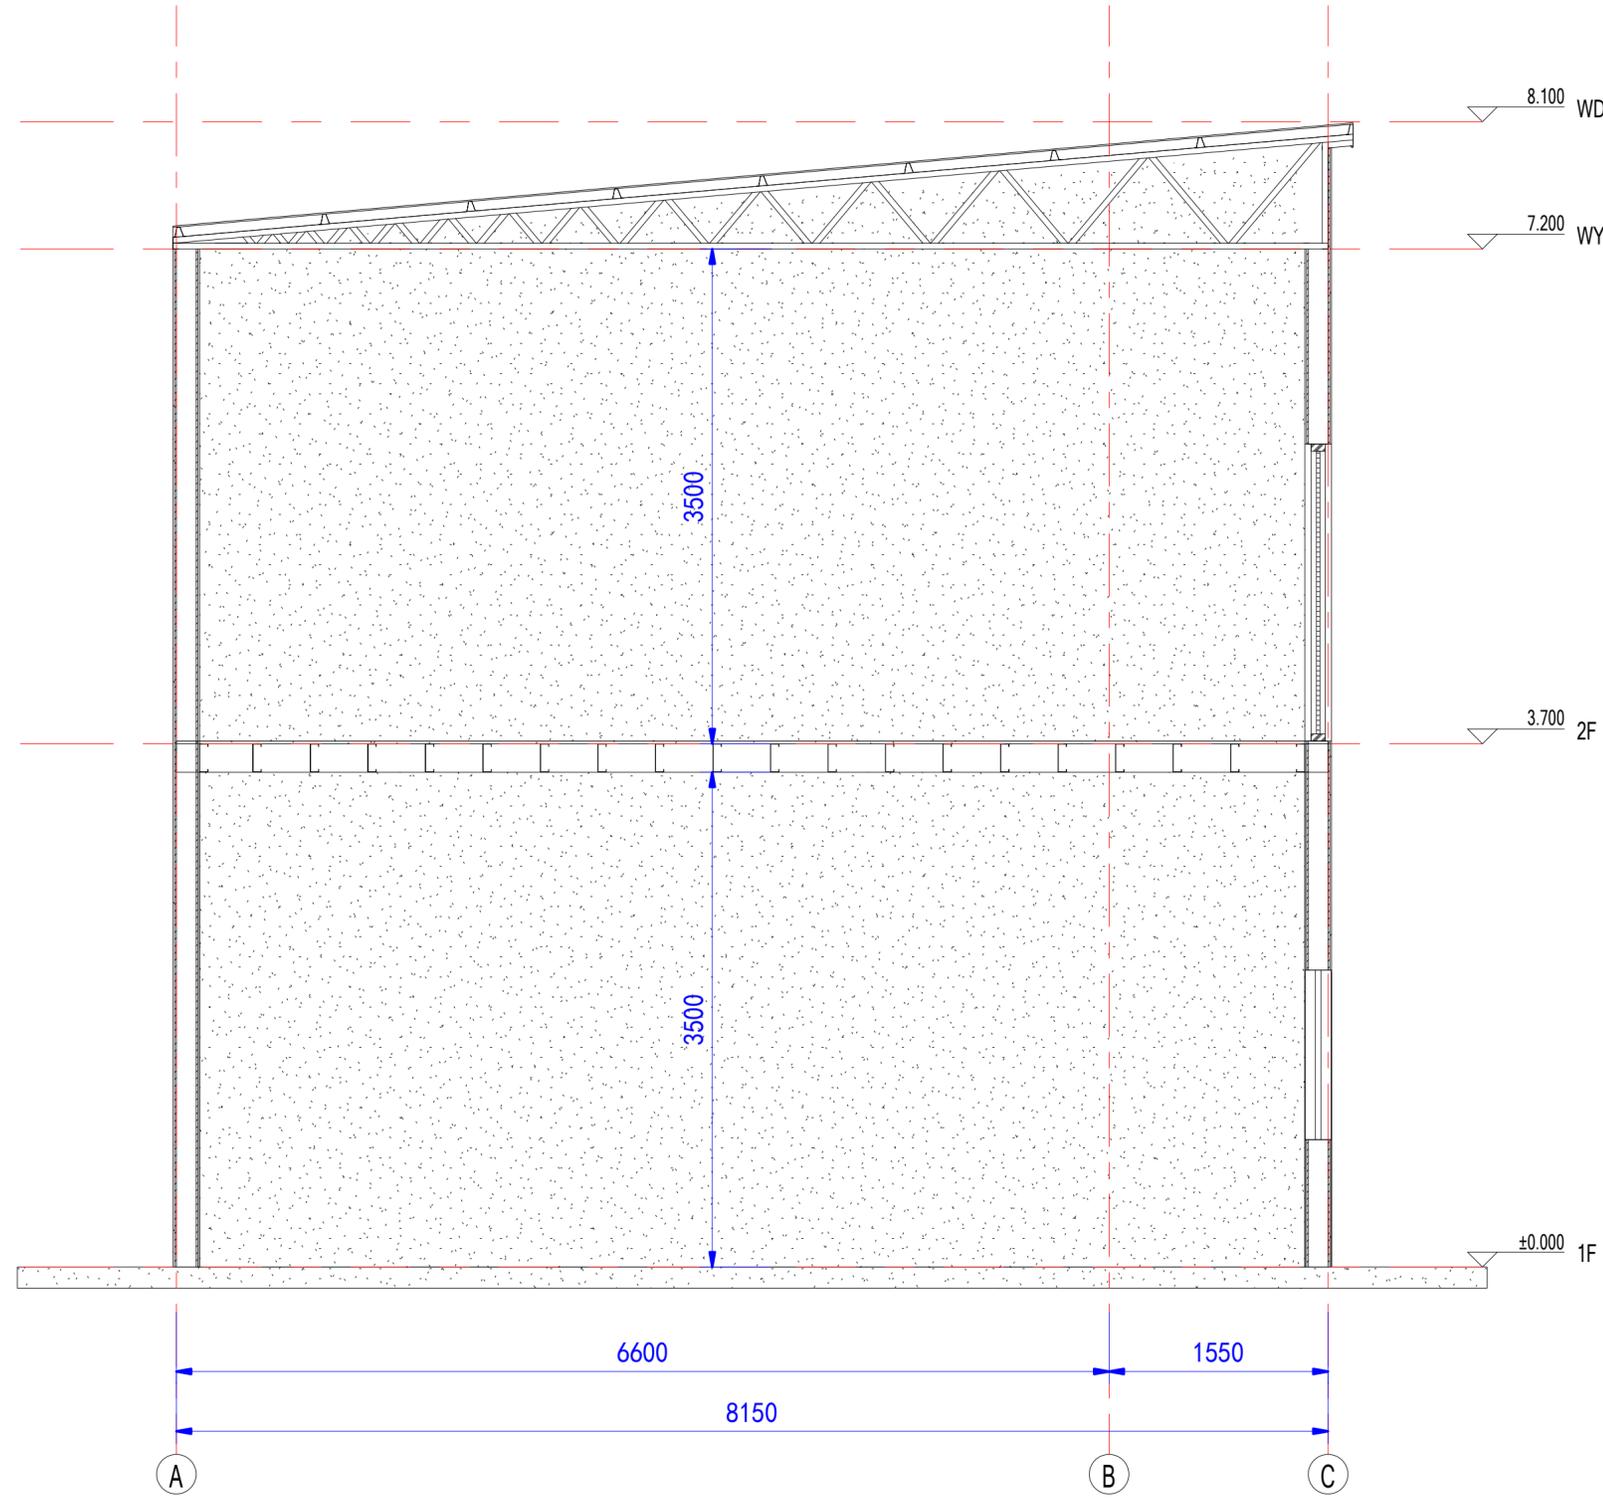

剖面图

Copyright 2016.
 本图版权归浙江天晟建筑设计有限公司所有，基本工程对本公司的任何使用均须事先征得本公司同意。
 THE OWNERSHIP OF THE COPYRIGHT IN THIS DRAWING REMAINS WITH ZHEJIANG PUTIAN INTEGRATED HOUSING CO., LTD. WRITTEN CONSENT MUST BE OBTAINED BEFORE ANY USE OR REPRODUCTION OF THE DRAWING.

Rev.	Description	Date	Who send

PTH
 Zhejiang Putian integrated housing Co., Ltd.
 Hangzhou Zhonggu Architecture Design (Institute) Co., Ltd.

证书等级
 证书编号
 合作设计单位

工序	签名	日期
Process	Signature	Date
审定		
Authorized By		
审核		
Verified By		
项目负责人		
Process		
校对		
Checked By		
设计	WJD	02/14/22
Designed By		
制图	WJD	02/14/22
Drawn By		

执业印章
 Engineer Signature

出图印章
 Engineer Signature

项目名称
 Project Name
墨西哥轻钢办公室

题名
剖面图

工程编号	PT220222	专业	JZ
比例	1:50	图号	J0-5

未盖技术出图章 本图纸无效
 This drawing is valid only after being stamped and
 This drawing is invalid if not stamped.

